

ОПИСАНИЕ МЕСТОПОЛОЖЕНИЯ ГРАНИЦ***Публичный сервитут ВЛ 220 кВ НчГРЭС – Р-20***

(наименование объекта, местоположение которого описано (далее - объект))

Раздел 1**Сведения об объекте**

№ п/п	Характеристики объекта	Описание характеристик
1	2	3
1	Местоположение объекта	Российская Федерация, Ростовская область, Мясниковский район, Аксайский район, Октябрьский район, город Новочеркасск.
2	Площадь объекта ± величина погрешности определения площади ($P \pm \Delta P$)	4 568 915 кв. м. ± 748 м²
3	Иные характеристики объекта	Публичный сервитут в целях реконструкции и последующей эксплуатации существующей ВЛ 220 кВ НчГРЭС – Р-20, сроком 49 лет в интересах Публичного акционерного общества «Федеральная сетевая компания Единой энергетической системы»

ОПИСАНИЕ МЕСТОПОЛОЖЕНИЯ ГРАНИЦ**Публичный сервитут ВЛ 220 кВ НчГРЭС – Р-20**

(наименование объекта, местоположение которого описано (далее – объект))

Раздел 2**Сведения о местоположении границ объекта****1. Система координат** МСК-61 Зона 1**2. Сведения о характерных точках границ объекта**

Обозначение характерных точек границ	Координаты, м		Метод определения координат характерной точки	Средняя квадратическая погрешность положения характерной точки (Mt), м	Описание обозначения точки на местности (при наличии)
	X	Y			
1	2	3	4	5	6
1	444206.70	1432235.90	Аналитический метод	0,10	-
2	444193.29	1432499.08	Аналитический метод	0,10	-
3	444176.14	1432888.21	Аналитический метод	0,10	-
4	444160.22	1433250.74	Аналитический метод	0,10	-
5	444143.42	1433629.52	Аналитический метод	0,10	-
6	444126.58	1434014.89	Аналитический метод	0,10	-
7	444111.44	1434358.68	Аналитический метод	0,10	-
8	444097.14	1434673.52	Аналитический метод	0,10	-
9	444077.83	1435123.52	Аналитический метод	0,10	-
10	444060.80	1435508.02	Аналитический метод	0,10	-
11	444044.75	1435878.83	Аналитический метод	0,10	-
12	444028.60	1436243.33	Аналитический метод	0,10	-
13	444012.36	1436609.31	Аналитический метод	0,10	-
14	443994.49	1437018.74	Аналитический метод	0,10	-
15	443977.63	1437395.74	Аналитический метод	0,10	-
16	443961.04	1437772.08	Аналитический метод	0,10	-
17	443945.41	1438134.31	Аналитический метод	0,10	-
18	443932.61	1438422.88	Аналитический метод	0,10	-
19	443914.62	1438828.25	Аналитический метод	0,10	-
20	443898.19	1439207.00	Аналитический метод	0,10	-
21	443882.68	1439552.89	Аналитический метод	0,10	-
22	443865.77	1439937.82	Аналитический метод	0,10	-
23	443826.72	1440237.51	Аналитический метод	0,10	-
24	443784.44	1440558.90	Аналитический метод	0,10	-
25	443742.54	1440879.57	Аналитический метод	0,10	-
26	443741.68	1440883.54	Аналитический метод	0,10	-
27	443621.49	1441282.24	Аналитический метод	0,10	-
28	443547.01	1441530.79	Аналитический метод	0,10	-
29	443440.78	1441880.93	Аналитический метод	0,10	-
30	443333.09	1442237.97	Аналитический метод	0,10	-
31	443222.66	1442602.18	Аналитический метод	0,10	-
32	443120.60	1442942.23	Аналитический метод	0,10	-
33	443014.06	1443294.28	Аналитический метод	0,10	-
34	442909.17	1443642.20	Аналитический метод	0,10	-
35	442792.68	1444028.26	Аналитический метод	0,10	-
36	442684.60	1444386.98	Аналитический метод	0,10	-
37	442575.58	1444748.90	Аналитический метод	0,10	-
38	442462.55	1445123.43	Аналитический метод	0,10	-
39	442358.59	1445468.33	Аналитический метод	0,10	-
40	442248.57	1445831.99	Аналитический метод	0,10	-
41	442160.30	1446122.01	Аналитический метод	0,10	-
42	442157.95	1446127.37	Аналитический метод	0,10	-
43	442021.74	1446359.73	Аналитический метод	0,10	-
44	441835.82	1446674.81	Аналитический метод	0,10	-
45	441650.23	1446989.22	Аналитический метод	0,10	-
46	441463.88	1447305.27	Аналитический метод	0,10	-
47	441283.67	1447607.47	Аналитический метод	0,10	-
48	441296.07	1447971.33	Аналитический метод	0,10	-

					Лист № 3
1	2	3	4	5	6
49	441307.60	1448334.81	Аналитический метод	0,10	-
50	441318.11	1448695.16	Аналитический метод	0,10	-
51	441328.42	1449053.94	Аналитический метод	0,10	-
52	441339.54	1449409.04	Аналитический метод	0,10	-
53	441350.87	1449773.95	Аналитический метод	0,10	-
54	441362.12	1450140.32	Аналитический метод	0,10	-
55	441372.77	1450489.14	Аналитический метод	0,10	-
56	441383.68	1450846.90	Аналитический метод	0,10	-
57	441394.25	1451204.33	Аналитический метод	0,10	-
58	441450.94	1451514.91	Аналитический метод	0,10	-
59	441507.12	1451823.94	Аналитический метод	0,10	-
60	441551.25	1452065.71	Аналитический метод	0,10	-
61	441614.35	1452413.15	Аналитический метод	0,10	-
62	441614.73	1452416.76	Аналитический метод	0,10	-
63	441627.60	1452790.16	Аналитический метод	0,10	-
64	441642.27	1453180.92	Аналитический метод	0,10	-
65	441631.58	1453473.57	Аналитический метод	0,10	-
66	441622.00	1453752.83	Аналитический метод	0,10	-
67	441607.75	1454162.66	Аналитический метод	0,10	-
68	441595.42	1454505.36	Аналитический метод	0,10	-
69	441583.25	1454854.96	Аналитический метод	0,10	-
70	441571.02	1455204.96	Аналитический метод	0,10	-
71	441558.55	1455563.23	Аналитический метод	0,10	-
72	441545.85	1455923.90	Аналитический метод	0,10	-
73	441533.36	1456290.07	Аналитический метод	0,10	-
74	441523.22	1456584.12	Аналитический метод	0,10	-
75	441510.83	1456946.73	Аналитический метод	0,10	-
76	441497.99	1457313.96	Аналитический метод	0,10	-
77	441489.40	1457563.48	Аналитический метод	0,10	-
78	441475.83	1457907.03	Аналитический метод	0,10	-
79	441474.31	1457914.67	Аналитический метод	0,10	-
80	441390.64	1458142.04	Аналитический метод	0,10	-
81	441266.44	1458482.07	Аналитический метод	0,10	-
82	441487.95	1458613.92	Аналитический метод	0,10	-
83	441717.88	1458753.42	Аналитический метод	0,10	-
84	441947.85	1458892.99	Аналитический метод	0,10	-
85	442179.67	1459035.38	Аналитический метод	0,10	-
86	442185.40	1459040.23	Аналитический метод	0,10	-
87	442189.43	1459046.56	Аналитический метод	0,10	-
88	442340.60	1459387.67	Аналитический метод	0,10	-
89	442481.13	1459708.01	Аналитический метод	0,10	-
90	442617.99	1460019.21	Аналитический метод	0,10	-
91	442754.47	1460330.36	Аналитический метод	0,10	-
92	442868.77	1460590.14	Аналитический метод	0,10	-
93	443007.23	1460905.21	Аналитический метод	0,10	-
94	443149.91	1461229.52	Аналитический метод	0,10	-
95	443277.43	1461520.66	Аналитический метод	0,10	-
96	443396.03	1461790.57	Аналитический метод	0,10	-
97	443517.13	1462064.57	Аналитический метод	0,10	-
98	443629.44	1462321.16	Аналитический метод	0,10	-
99	443747.89	1462591.11	Аналитический метод	0,10	-
100	443862.47	1462851.49	Аналитический метод	0,10	-
101	444009.22	1463185.48	Аналитический метод	0,10	-
102	444154.55	1463516.16	Аналитический метод	0,10	-
103	444301.48	1463850.25	Аналитический метод	0,10	-
104	444444.48	1464177.63	Аналитический метод	0,10	-
105	444446.56	1464188.61	Аналитический метод	0,10	-
106	444433.83	1464511.80	Аналитический метод	0,10	-
107	444420.80	1464809.05	Аналитический метод	0,10	-
108	444407.28	1465124.82	Аналитический метод	0,10	-
109	444393.56	1465439.42	Аналитический метод	0,10	-
110	444378.37	1465754.32	Аналитический метод	0,10	-
111	444368.82	1465977.57	Аналитический метод	0,10	-
112	444353.34	1466358.67	Аналитический метод	0,10	-

					Лист № 4
1	2	3	4	5	6
113	444336.80	1466736.17	Аналитический метод	0,10	-
114	444320.28	1467112.67	Аналитический метод	0,10	-
115	444304.61	1467474.14	Аналитический метод	0,10	-
116	444286.40	1467882.42	Аналитический метод	0,10	-
117	444275.97	1468118.52	Аналитический метод	0,10	-
118	444265.35	1468353.39	Аналитический метод	0,10	-
119	444251.02	1468679.02	Аналитический метод	0,10	-
120	444250.14	1468684.57	Аналитический метод	0,10	-
121	444179.67	1468939.86	Аналитический метод	0,10	-
122	444105.37	1469209.16	Аналитический метод	0,10	-
123	444031.34	1469477.86	Аналитический метод	0,10	-
124	443991.23	1469621.85	Аналитический метод	0,10	-
125	443949.67	1469767.57	Аналитический метод	0,10	-
126	443947.01	1469773.66	Аналитический метод	0,10	-
127	443892.89	1469862.95	Аналитический метод	0,10	-
128	443870.12	1469949.41	Аналитический метод	0,10	-
129	443867.89	1469955.01	Аналитический метод	0,10	-
130	443846.95	1469993.40	Аналитический метод	0,10	-
131	443838.54	1470011.61	Аналитический метод	0,10	-
132	443840.66	1470015.51	Аналитический метод	0,10	-
133	443842.20	1470021.34	Аналитический метод	0,10	-
134	443842.31	1470027.36	Аналитический метод	0,10	-
135	443840.96	1470033.23	Аналитический метод	0,10	-
136	443838.24	1470038.61	Аналитический метод	0,10	-
137	443834.33	1470043.19	Аналитический метод	0,10	-
138	443829.43	1470046.70	Аналитический метод	0,10	-
139	443593.36	1470175.69	Аналитический метод	0,10	-
140	443586.71	1470178.17	Аналитический метод	0,10	-
141	443579.62	1470178.68	Аналитический метод	0,10	-
142	443572.68	1470177.19	Аналитический метод	0,10	-
143	443472.76	1470140.11	Аналитический метод	0,10	-
144	443508.17	1470041.12	Аналитический метод	0,10	-
145	443589.24	1470075.65	Аналитический метод	0,10	-
146	443741.11	1470000.06	Аналитический метод	0,10	-
147	443808.67	1469926.87	Аналитический метод	0,10	-
148	443831.73	1469840.21	Аналитический метод	0,10	-
149	443834.74	1469833.31	Аналитический метод	0,10	-
150	443891.81	1469742.81	Аналитический метод	0,10	-
151	443928.24	1469604.34	Аналитический метод	0,10	-
152	443968.33	1469460.44	Аналитический метод	0,10	-
153	444042.34	1469191.78	Аналитический метод	0,10	-
154	444116.64	1468922.47	Аналитический метод	0,10	-
155	444185.69	1468672.35	Аналитический метод	0,10	-
156	444200.03	1468350.48	Аналитический метод	0,10	-
157	444210.65	1468115.59	Аналитический метод	0,10	-
158	444221.08	1467879.53	Аналитический метод	0,10	-
159	444239.30	1467471.28	Аналитический метод	0,10	-
160	444254.96	1467109.82	Аналитический метод	0,10	-
161	444271.45	1466733.31	Аналитический метод	0,10	-
162	444288.02	1466355.83	Аналитический метод	0,10	-
163	444305.69	1465974.83	Аналитический метод	0,10	-
164	444315.25	1465751.56	Аналитический метод	0,10	-
165	444328.24	1465436.51	Аналитический метод	0,10	-
166	444341.96	1465121.98	Аналитический метод	0,10	-
167	444355.48	1464806.21	Аналитический метод	0,10	-
168	444368.51	1464508.81	Аналитический метод	0,10	-
169	444383.74	1464196.33	Аналитический метод	0,10	-
170	444241.60	1463876.52	Аналитический метод	0,10	-
171	444094.70	1463542.47	Аналитический метод	0,10	-
172	443949.37	1463211.79	Аналитический метод	0,10	-
173	443802.61	1462877.80	Аналитический метод	0,10	-
174	443688.03	1462617.40	Аналитический метод	0,10	-
175	443569.55	1462347.41	Аналитический метод	0,10	-
176	443457.30	1462090.94	Аналитический метод	0,10	-

					Лист № 5
1	2	3	4	5	6
177	443336.19	1461816.91	Аналитический метод	0,10	-
178	443217.55	1461546.92	Аналитический метод	0,10	-
179	443090.02	1461255.78	Аналитический метод	0,10	-
180	442947.38	1460931.53	Аналитический метод	0,10	-
181	442808.92	1460616.47	Аналитический метод	0,10	-
182	442694.60	1460356.64	Аналитический метод	0,10	-
183	442558.14	1460045.51	Аналитический метод	0,10	-
184	442421.27	1459734.31	Аналитический метод	0,10	-
185	442280.72	1459413.92	Аналитический метод	0,10	-
186	442137.07	1459082.86	Аналитический метод	0,10	-
187	441913.81	1458948.82	Аналитический метод	0,10	-
188	441683.96	1458809.32	Аналитический метод	0,10	-
189	441453.83	1458669.70	Аналитический метод	0,10	-
190	441210.32	1458518.80	Аналитический метод	0,10	-
191	441205.10	1458514.48	Аналитический метод	0,10	-
192	441201.24	1458508.93	Аналитический метод	0,10	-
193	441198.99	1458502.54	Аналитический метод	0,10	-
194	441198.55	1458495.79	Аналитический метод	0,10	-
195	441199.94	1458489.16	Аналитический метод	0,10	-
196	441331.32	1458120.28	Аналитический метод	0,10	-
197	441414.06	1457895.59	Аналитический метод	0,10	-
198	441424.07	1457561.21	Аналитический метод	0,10	-
199	441432.64	1457311.69	Аналитический метод	0,10	-
200	441445.49	1456944.46	Аналитический метод	0,10	-
201	441457.87	1456581.89	Аналитический метод	0,10	-
202	441468.01	1456287.83	Аналитический метод	0,10	-
203	441480.50	1455921.65	Аналитический метод	0,10	-
204	441493.20	1455560.94	Аналитический метод	0,10	-
205	441505.67	1455202.68	Аналитический метод	0,10	-
206	441517.90	1454852.68	Аналитический метод	0,10	-
207	441530.07	1454503.06	Аналитический метод	0,10	-
208	441542.40	1454160.36	Аналитический метод	0,10	-
209	441556.65	1453750.58	Аналитический метод	0,10	-
210	441566.25	1453471.23	Аналитический метод	0,10	-
211	441576.86	1453180.54	Аналитический метод	0,10	-
212	441562.25	1452792.48	Аналитический метод	0,10	-
213	441549.57	1452422.31	Аналитический метод	0,10	-
214	441486.92	1452077.44	Аналитический метод	0,10	-
215	441442.79	1451835.64	Аналитический метод	0,10	-
216	441386.62	1451526.64	Аналитический метод	0,10	-
217	441329.42	1451213.06	Аналитический метод	0,10	-
218	441329.02	1451209.32	Аналитический метод	0,10	-
219	441318.32	1450848.87	Аналитический метод	0,10	-
220	441307.41	1450491.14	Аналитический метод	0,10	-
221	441296.77	1450142.32	Аналитический метод	0,10	-
222	441285.54	1449776.48	Аналитический метод	0,10	-
223	441274.20	1449411.48	Аналитический метод	0,10	-
224	441263.06	1449055.86	Аналитический метод	0,10	-
225	441252.76	1448697.09	Аналитический метод	0,10	-
226	441241.45	1448336.84	Аналитический метод	0,10	-
227	441229.91	1447973.45	Аналитический метод	0,10	-
228	441221.30	1447596.39	Аналитический метод	0,10	-
229	441222.09	1447589.55	Аналитический метод	0,10	-
230	441224.70	1447583.20	Аналитический метод	0,10	-
231	441406.93	1447271.55	Аналитический метод	0,10	-
232	441593.23	1446955.59	Аналитический метод	0,10	-
233	441778.83	1446641.17	Аналитический метод	0,10	-
234	441964.81	1446325.95	Аналитический метод	0,10	-
235	442101.24	1446099.26	Аналитический метод	0,10	-
236	442185.95	1445813.16	Аналитический метод	0,10	-
237	442295.98	1445449.43	Аналитический метод	0,10	-
238	442399.95	1445104.54	Аналитический метод	0,10	-
239	442512.98	1444730.03	Аналитический метод	0,10	-
240	442621.98	1444368.12	Аналитический метод	0,10	-

					Лист № 6
1	2	3	4	5	6
241	442730.08	1444009.38	Аналитический метод	0,10	-
242	442846.57	1443623.32	Аналитический метод	0,10	-
243	442951.48	1443275.36	Аналитический метод	0,10	-
244	443058.01	1442923.33	Аналитический метод	0,10	-
245	443160.07	1442583.26	Аналитический метод	0,10	-
246	443270.49	1442219.06	Аналитический метод	0,10	-
247	443378.18	1441862.02	Аналитический метод	0,10	-
248	443484.40	1441511.95	Аналитический метод	0,10	-
249	443558.86	1441263.44	Аналитический метод	0,10	-
250	443678.17	1440867.84	Аналитический метод	0,10	-
251	443719.61	1440550.38	Аналитический метод	0,10	-
252	443761.88	1440229.04	Аналитический метод	0,10	-
253	443800.51	1439932.85	Аналитический метод	0,10	-
254	443817.35	1439550.00	Аналитический метод	0,10	-
255	443832.86	1439204.14	Аналитический метод	0,10	-
256	443849.29	1438825.40	Аналитический метод	0,10	-
257	443867.29	1438419.98	Аналитический метод	0,10	-
258	443880.08	1438131.44	Аналитический метод	0,10	-
259	443895.71	1437769.25	Аналитический метод	0,10	-
260	443912.30	1437392.83	Аналитический метод	0,10	-
261	443929.16	1437015.87	Аналитический метод	0,10	-
262	443947.03	1436606.42	Аналитический метод	0,10	-
263	443963.27	1436240.43	Аналитический метод	0,10	-
264	443979.42	1435875.96	Аналитический метод	0,10	-
265	443995.47	1435505.17	Аналитический метод	0,10	-
266	444012.50	1435120.69	Аналитический метод	0,10	-
267	444031.81	1434670.67	Аналитический метод	0,10	-
268	444046.11	1434355.74	Аналитический метод	0,10	-
269	444061.25	1434012.03	Аналитический метод	0,10	-
270	444078.09	1433626.65	Аналитический метод	0,10	-
271	444094.89	1433247.86	Аналитический метод	0,10	-
272	444110.81	1432885.33	Аналитический метод	0,10	-
273	444127.96	1432496.14	Аналитический метод	0,10	-
274	444141.15	1432237.72	Аналитический метод	0,10	-
275	444144.19	1432170.81	Аналитический метод	0,10	-
276	444158.89	1431827.65	Аналитический метод	0,10	-
277	444176.44	1431426.52	Аналитический метод	0,10	-
278	444192.94	1431050.62	Аналитический метод	0,10	-
279	444209.89	1430664.96	Аналитический метод	0,10	-
280	444226.54	1430287.43	Аналитический метод	0,10	-
281	444243.94	1429884.09	Аналитический метод	0,10	-
282	444260.07	1429519.73	Аналитический метод	0,10	-
283	444248.05	1429138.78	Аналитический метод	0,10	-
284	444236.20	1428762.73	Аналитический метод	0,10	-
285	444224.65	1428397.03	Аналитический метод	0,10	-
286	444212.20	1428007.64	Аналитический метод	0,10	-
287	444202.00	1427687.08	Аналитический метод	0,10	-
288	444190.45	1427322.13	Аналитический метод	0,10	-
289	444178.00	1426927.04	Аналитический метод	0,10	-
290	444165.70	1426544.23	Аналитический метод	0,10	-
291	444154.00	1426174.18	Аналитический метод	0,10	-
292	444141.85	1425793.64	Аналитический метод	0,10	-
293	444130.00	1425423.59	Аналитический метод	0,10	-
294	444119.31	1425048.61	Аналитический метод	0,10	-
295	443848.53	1424820.44	Аналитический метод	0,10	-
296	443554.24	1424569.79	Аналитический метод	0,10	-
297	443263.98	1424322.74	Аналитический метод	0,10	-
298	442977.32	1424078.53	Аналитический метод	0,10	-
299	442687.23	1423831.34	Аналитический метод	0,10	-
300	442391.88	1423579.94	Аналитический метод	0,10	-
301	442106.43	1423336.64	Аналитический метод	0,10	-
302	441821.13	1423093.79	Аналитический метод	0,10	-
303	441535.79	1422850.61	Аналитический метод	0,10	-
304	441338.28	1422681.89	Аналитический метод	0,10	-

					Лист № 7
1	2	3	4	5	6
305	441159.18	1422529.78	Аналитический метод	0,10	-
306	440853.03	1422268.78	Аналитический метод	0,10	-
307	440527.53	1421991.52	Аналитический метод	0,10	-
308	440306.88	1421803.48	Аналитический метод	0,10	-
309	440034.79	1421570.45	Аналитический метод	0,10	-
310	439720.22	1421429.54	Аналитический метод	0,10	-
311	439416.28	1421292.57	Аналитический метод	0,10	-
312	439107.43	1421153.52	Аналитический метод	0,10	-
313	438809.22	1421018.82	Аналитический метод	0,10	-
314	438503.51	1420881.27	Аналитический метод	0,10	-
315	438200.51	1420744.46	Аналитический метод	0,10	-
316	437889.85	1420604.36	Аналитический метод	0,10	-
317	437582.37	1420465.40	Аналитический метод	0,10	-
318	437578.57	1420463.27	Аналитический метод	0,10	-
319	437414.14	1420351.10	Аналитический метод	0,10	-
320	437243.80	1420233.61	Аналитический метод	0,10	-
321	436892.27	1420081.01	Аналитический метод	0,10	-
322	436549.38	1419930.62	Аналитический метод	0,10	-
323	436543.76	1419927.22	Аналитический метод	0,10	-
324	436268.20	1419705.76	Аналитический метод	0,10	-
325	436005.90	1419493.13	Аналитический метод	0,10	-
326	435723.33	1419263.80	Аналитический метод	0,10	-
327	435438.04	1419033.16	Аналитический метод	0,10	-
328	435152.47	1418801.11	Аналитический метод	0,10	-
329	434884.10	1418581.48	Аналитический метод	0,10	-
330	434662.13	1418589.44	Аналитический метод	0,10	-
331	434419.72	1418596.19	Аналитический метод	0,10	-
332	434113.13	1418604.44	Аналитический метод	0,10	-
333	433756.16	1418614.79	Аналитический метод	0,10	-
334	433394.20	1418625.14	Аналитический метод	0,10	-
335	433051.73	1418634.74	Аналитический метод	0,10	-
336	432679.47	1418645.24	Аналитический метод	0,10	-
337	432341.38	1418655.37	Аналитический метод	0,10	-
338	432001.32	1418664.52	Аналитический метод	0,10	-
339	431735.40	1418671.72	Аналитический метод	0,10	-
340	431396.27	1418681.47	Аналитический метод	0,10	-
341	431028.01	1418691.82	Аналитический метод	0,10	-
342	430679.55	1418701.72	Аналитический метод	0,10	-
343	430326.45	1418711.62	Аналитический метод	0,10	-
344	429941.10	1418722.42	Аналитический метод	0,10	-
345	429612.91	1418731.57	Аналитический метод	0,10	-
346	429254.86	1418741.77	Аналитический метод	0,10	-
347	428907.60	1418751.52	Аналитический метод	0,10	-
348	428538.75	1418761.87	Аналитический метод	0,10	-
349	428181.61	1418771.92	Аналитический метод	0,10	-
350	427807.66	1418782.57	Аналитический метод	0,10	-
351	427724.13	1418783.98	Аналитический метод	0,10	-
352	427587.76	1418789.27	Аналитический метод	0,10	-
353	427494.09	1418791.29	Аналитический метод	0,10	-
354	427154.62	1418801.69	Аналитический метод	0,10	-
355	426841.23	1418810.69	Аналитический метод	0,10	-
356	426526.20	1418819.85	Аналитический метод	0,10	-
357	426269.14	1418825.46	Аналитический метод	0,10	-
358	426262.47	1418824.71	Аналитический метод	0,10	-
359	426256.25	1418822.21	Аналитический метод	0,10	-
360	426250.92	1418818.15	Аналитический метод	0,10	-
361	426115.13	1418682.43	Аналитический метод	0,10	-
362	425846.87	1418412.38	Аналитический метод	0,10	-
363	425582.11	1418145.51	Аналитический метод	0,10	-
364	425305.83	1417866.23	Аналитический метод	0,10	-
365	425110.86	1417670.87	Аналитический метод	0,10	-
366	424879.48	1417436.58	Аналитический метод	0,10	-
367	424635.47	1417190.32	Аналитический метод	0,10	-
368	424481.34	1417032.44	Аналитический метод	0,10	-

					Лист № 8
1	2	3	4	5	6
369	424449.58	1417000.49	Аналитический метод	0,10	-
370	424287.18	1417025.72	Аналитический метод	0,10	-
371	424266.64	1417027.89	Аналитический метод	0,10	-
372	424232.63	1417035.24	Аналитический метод	0,10	-
373	424228.95	1417035.58	Аналитический метод	0,10	-
374	424224.22	1416962.76	Аналитический метод	0,10	-
375	424226.72	1416962.54	Аналитический метод	0,10	-
376	424268.95	1416964.01	Аналитический метод	0,10	-
377	424279.53	1416962.47	Аналитический метод	0,10	-
378	424458.91	1416936.56	Аналитический метод	0,10	-
379	424466.68	1416936.65	Аналитический метод	0,10	-
380	424474.04	1416939.13	Аналитический метод	0,10	-
381	424480.28	1416943.74	Аналитический метод	0,10	-
382	424530.37	1416994.50	Аналитический метод	0,10	-
383	424681.86	1417144.23	Аналитический метод	0,10	-
384	424925.98	1417390.60	Аналитический метод	0,10	-
385	425157.23	1417624.75	Аналитический метод	0,10	-
386	425352.26	1417820.18	Аналитический метод	0,10	-
387	425628.55	1418099.47	Аналитический метод	0,10	-
388	425893.28	1418366.30	Аналитический метод	0,10	-
389	426161.70	1418636.52	Аналитический метод	0,10	-
390	426284.39	1418763.12	Аналитический метод	0,10	-
391	426524.49	1418754.47	Аналитический метод	0,10	-
392	426839.34	1418745.32	Аналитический метод	0,10	-
393	427152.77	1418736.32	Аналитический метод	0,10	-
394	427492.23	1418727.52	Аналитический метод	0,10	-
394	427585.63	1418723.90	Аналитический метод	0,10	-
395	427722.16	1418720.21	Аналитический метод	0,10	-
396	427805.81	1418717.19	Аналитический метод	0,10	-
397	428179.76	1418706.54	Аналитический метод	0,10	-
398	428536.92	1418696.49	Аналитический метод	0,10	-
399	428905.77	1418686.14	Аналитический метод	0,10	-
400	429253.01	1418676.39	Аналитический метод	0,10	-
401	429611.07	1418666.19	Аналитический метод	0,10	-
402	429939.27	1418657.04	Аналитический метод	0,10	-
403	430324.62	1418646.24	Аналитический метод	0,10	-
404	430677.71	1418636.34	Аналитический метод	0,10	-
405	431026.16	1418626.44	Аналитический метод	0,10	-
406	431394.41	1418616.09	Аналитический метод	0,10	-
407	431733.55	1418606.34	Аналитический метод	0,10	-
408	431999.55	1418599.14	Аналитический метод	0,10	-
409	432339.56	1418589.99	Аналитический метод	0,10	-
410	432677.54	1418579.87	Аналитический метод	0,10	-
411	433049.89	1418569.37	Аналитический метод	0,10	-
412	433392.34	1418559.77	Аналитический метод	0,10	-
413	433754.27	1418549.42	Аналитический метод	0,10	-
414	434111.33	1418539.07	Аналитический метод	0,10	-
415	434417.92	1418530.82	Аналитический метод	0,10	-
416	434660.40	1418524.07	Аналитический метод	0,10	-
417	434895.84	1418518.52	Аналитический метод	0,10	-
418	434904.46	1418519.83	Аналитический метод	0,10	-
419	425893.28	1418366.30	Аналитический метод	0,10	-
420	434912.09	1418524.02	Аналитический метод	0,10	-
421	435193.67	1418750.33	Аналитический метод	0,10	-
422	435479.20	1418982.34	Аналитический метод	0,10	-
423	435764.51	1419212.99	Аналитический метод	0,10	-
424	436047.11	1419442.34	Аналитический метод	0,10	-
425	436309.34	1419654.92	Аналитический метод	0,10	-
426	436579.36	1419874.86	Аналитический метод	0,10	-
427	436918.31	1420021.02	Аналитический метод	0,10	-
428	437272.32	1420174.69	Аналитический метод	0,10	-
429	437276.54	1420177.03	Аналитический метод	0,10	-
430	437451.21	1420297.22	Аналитический метод	0,10	-
431	437610.01	1420406.20	Аналитический метод	0,10	-

					Лист № 9
1	2	3	4	5	6
432	437916.76	1420544.75	Аналитический метод	0,10	-
433	438227.41	1420684.86	Аналитический метод	0,10	-
434	438530.40	1420821.65	Аналитический метод	0,10	-
435	438836.08	1420959.19	Аналитический метод	0,10	-
436	439134.30	1421093.90	Аналитический метод	0,10	-
437	439443.14	1421232.95	Аналитический метод	0,10	-
438	439747.15	1421369.94	Аналитический метод	0,10	-
439	440065.74	1421515.22	Аналитический метод	0,10	-
440	440071.51	1421518.87	Аналитический метод	0,10	-
441	440349.29	1421753.70	Аналитический метод	0,10	-
442	440540.91	1421916.99	Аналитический метод	0,10	-
443	440781.55	1421892.81	Аналитический метод	0,10	-
444	441536.63	1422532.29	Аналитический метод	0,10	-
445	441554.07	1422780.21	Аналитический метод	0,10	-
446	441863.53	1423044.00	Аналитический метод	0,10	-
447	442148.83	1423286.85	Аналитический метод	0,10	-
448	442434.28	1423530.15	Аналитический метод	0,10	-
449	442729.63	1423781.55	Аналитический метод	0,10	-
450	443019.74	1424028.75	Аналитический метод	0,10	-
451	443306.39	1424272.95	Аналитический метод	0,10	-
452	443596.63	1424519.99	Аналитический метод	0,10	-
453	443891.06	1424770.75	Аналитический метод	0,10	-
454	444172.93	1425013.90	Аналитический метод	0,10	-
455	444177.45	1425019.04	Аналитический метод	0,10	-
456	444180.41	1425025.21	Аналитический метод	0,10	-
457	444181.58	1425031.95	Аналитический метод	0,10	-
458	444195.36	1425421.41	Аналитический метод	0,10	-
459	444207.21	1425791.55	Аналитический метод	0,10	-
460	444219.37	1426172.10	Аналитический метод	0,10	-
461	444231.06	1426542.15	Аналитический метод	0,10	-
462	444243.37	1426924.95	Аналитический метод	0,10	-
463	444255.81	1427320.06	Аналитический метод	0,10	-
464	444267.36	1427685.01	Аналитический метод	0,10	-
465	444277.56	1428005.55	Аналитический метод	0,10	-
466	444290.01	1428394.95	Аналитический метод	0,10	-
467	444301.56	1428760.66	Аналитический метод	0,10	-
468	444313.42	1429136.71	Аналитический метод	0,10	-
469	444325.51	1429519.90	Аналитический метод	0,10	-
470	444309.28	1429886.93	Аналитический метод	0,10	-
471	444291.88	1430290.26	Аналитический метод	0,10	-
472	444275.23	1430667.84	Аналитический метод	0,10	-
473	444258.28	1431053.48	Аналитический метод	0,10	-
474	444241.78	1431429.38	Аналитический метод	0,10	-
475	444224.23	1431830.46	Аналитический метод	0,10	-
476	444209.53	1432173.66	Аналитический метод	0,10	-
1	444206.70	1432235.90	Аналитический метод	0,10	-
477	440608.43	1421974.52	Аналитический метод	0,10	-
478	440760.92	1421959.20	Аналитический метод	0,10	-
479	441474.68	1422563.69	Аналитический метод	0,10	-
480	441485.81	1422721.90	Аналитический метод	0,10	-
481	441380.72	1422632.12	Аналитический метод	0,10	-
482	441201.58	1422479.99	Аналитический метод	0,10	-
483	440895.44	1422219.00	Аналитический метод	0,10	-
477	440608.43	1421974.52	Аналитический метод	0,10	-

3. Сведения о характерных точках части (частей) границы объекта

Обозначение характерных точек границ	Координаты, м		Метод определения координат характерной точки	Средняя квадратическая погрешность положения характерной точки (Mt), м	Описание обозначения точки на местности (при наличии)
	X	Y			
1	2	3	4	5	6
—	—	—	—		—

ОПИСАНИЕ МЕСТОПОЛОЖЕНИЯ ГРАНИЦ**Публичный сервитут ВЛ 220 кВ НчГРЭС – Р-20**


(наименование объекта, местоположение которого описано (далее - объект))

Раздел 3**Сведения о местоположении измененных (уточненных) границ объекта****1. Система координат** –**2. Сведения о характерных точках границ объекта**

Обозначение характерных точек границ	Существующие координаты, м		Измененные (уточненные) координаты, м		Метод определения координат характерной точки	Средняя квадратическая погрешность положения характерной точки (Mt), м	Описание обозначения точки на местности (при наличии)
	X	Y	X	Y			
1	2	3	4	5	6	7	8
–	–	–	–	–	–	–	–
3. Сведения о характерных точках части (частей) границы объекта							
–	–	–	–	–	–	–	–



Раздел 4

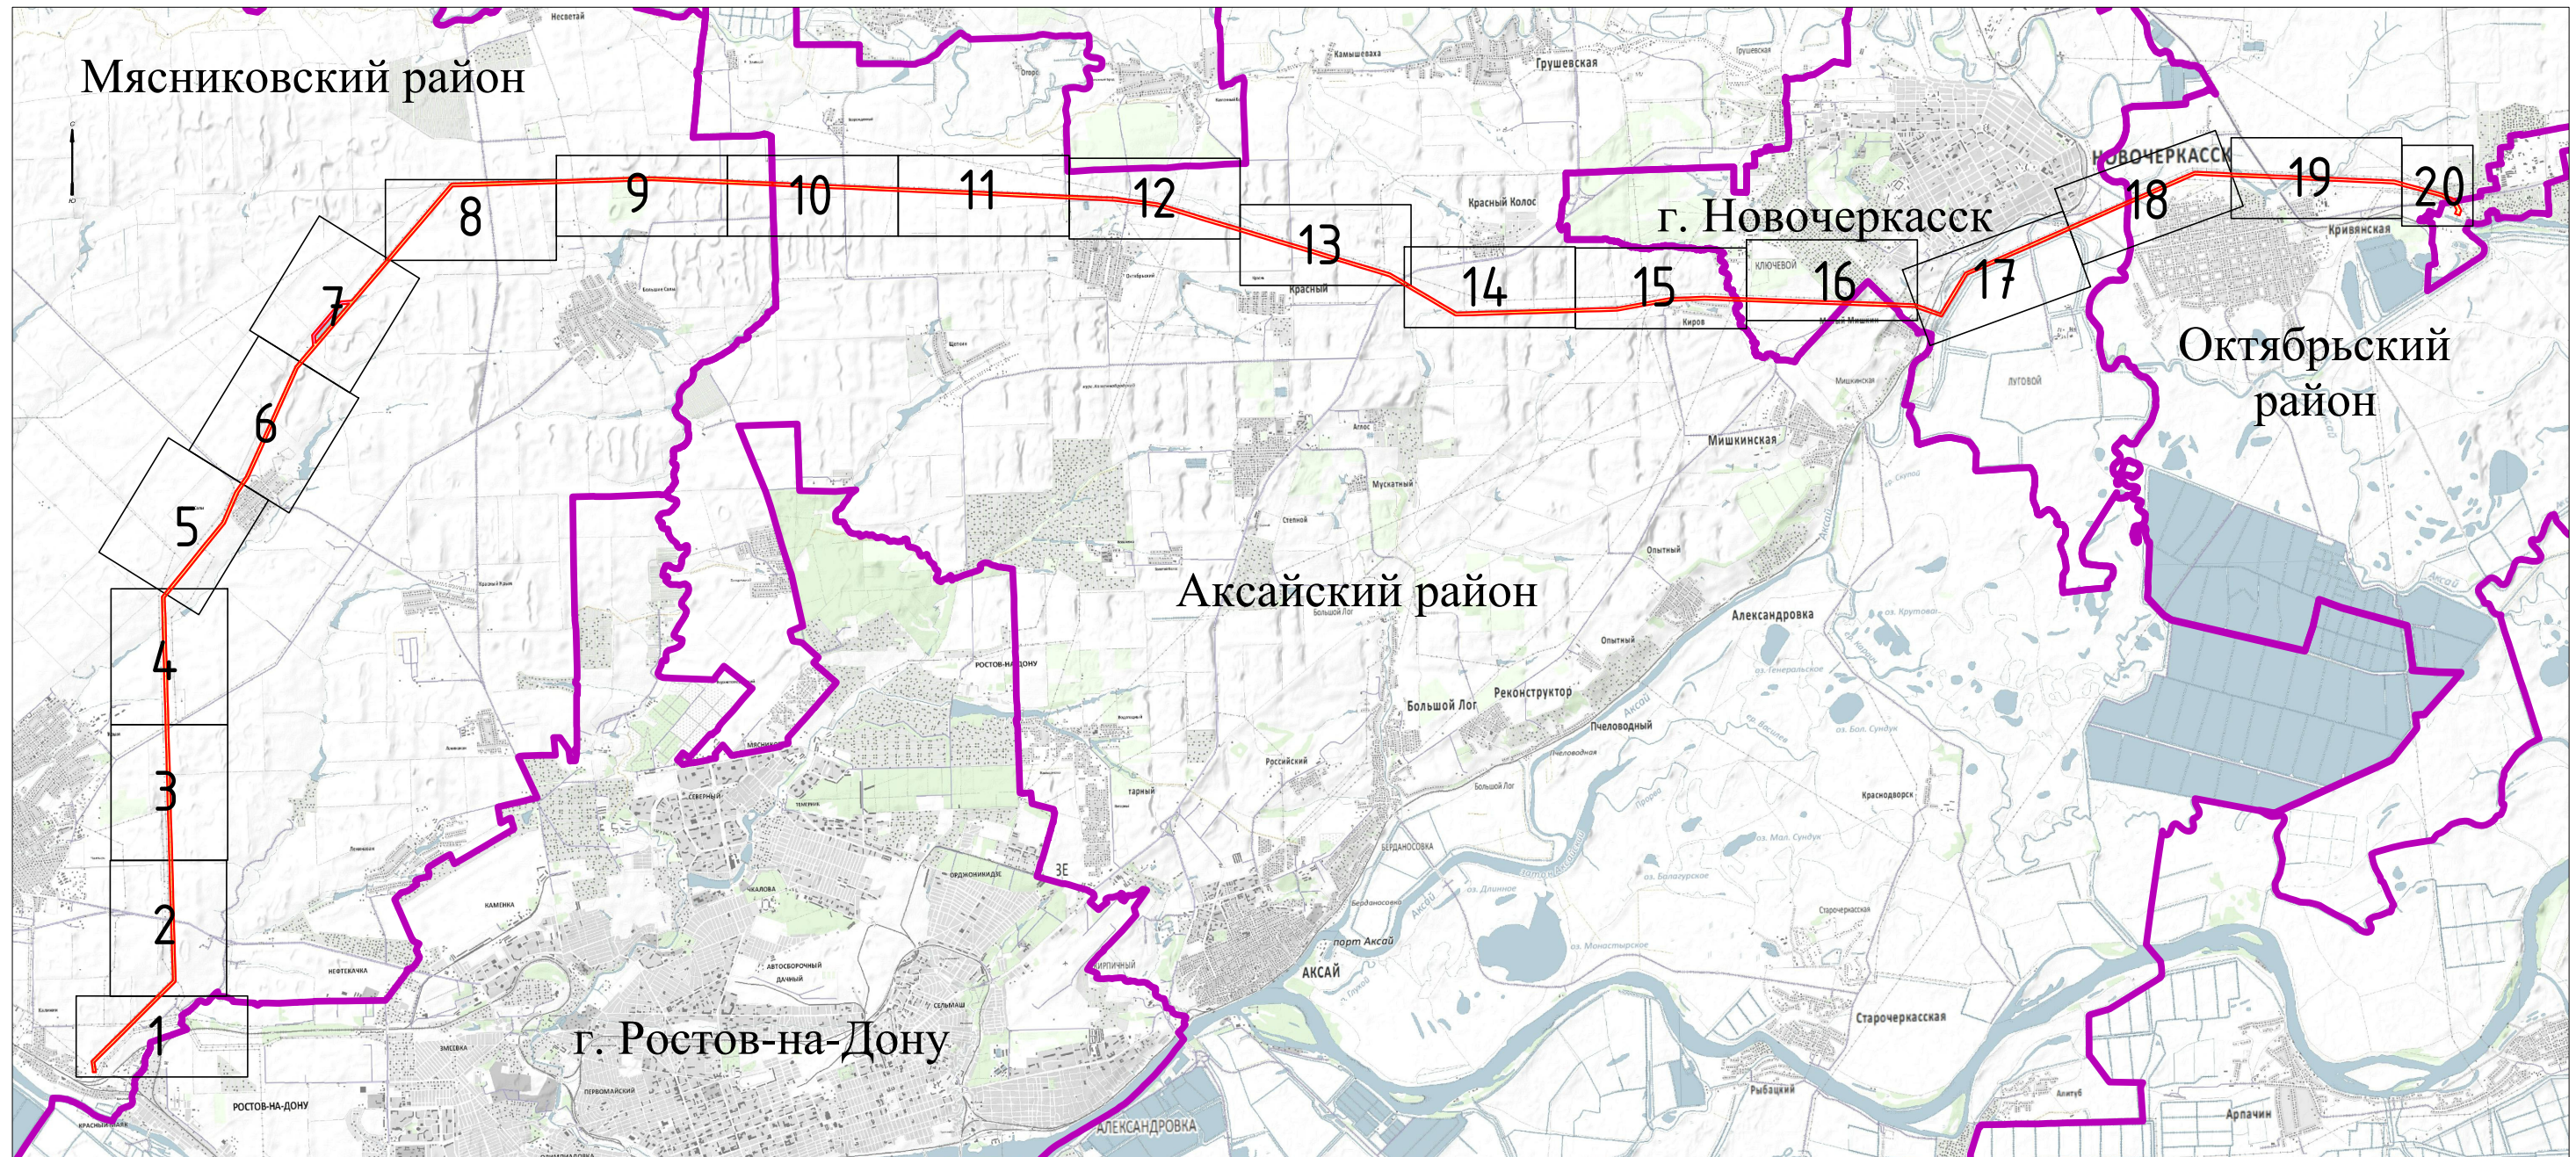Схема расположения границ публичного сервитута



Масштаб 1:150 000

Используемые условные знаки и обозначения:

- | | |
|---|--|
|  | - Границы объекта, местоположение которого описано |
|  | - Граница охранной зоны линейного объекта |
| | - Границы муниципальных образований |
| г. Новочеркасск | - Обозначение муниципального образования |


ОПИСАНИЕ МЕСТОПОЛОЖЕНИЯ ГРАНИЦ

Публичный сервитут ВЛ 220 кВ НчГРЭС - Р-20

(наименование объекта, местоположение которого описано (далее - объект))

Раздел 4


Схема расположения границ публичного сервитута

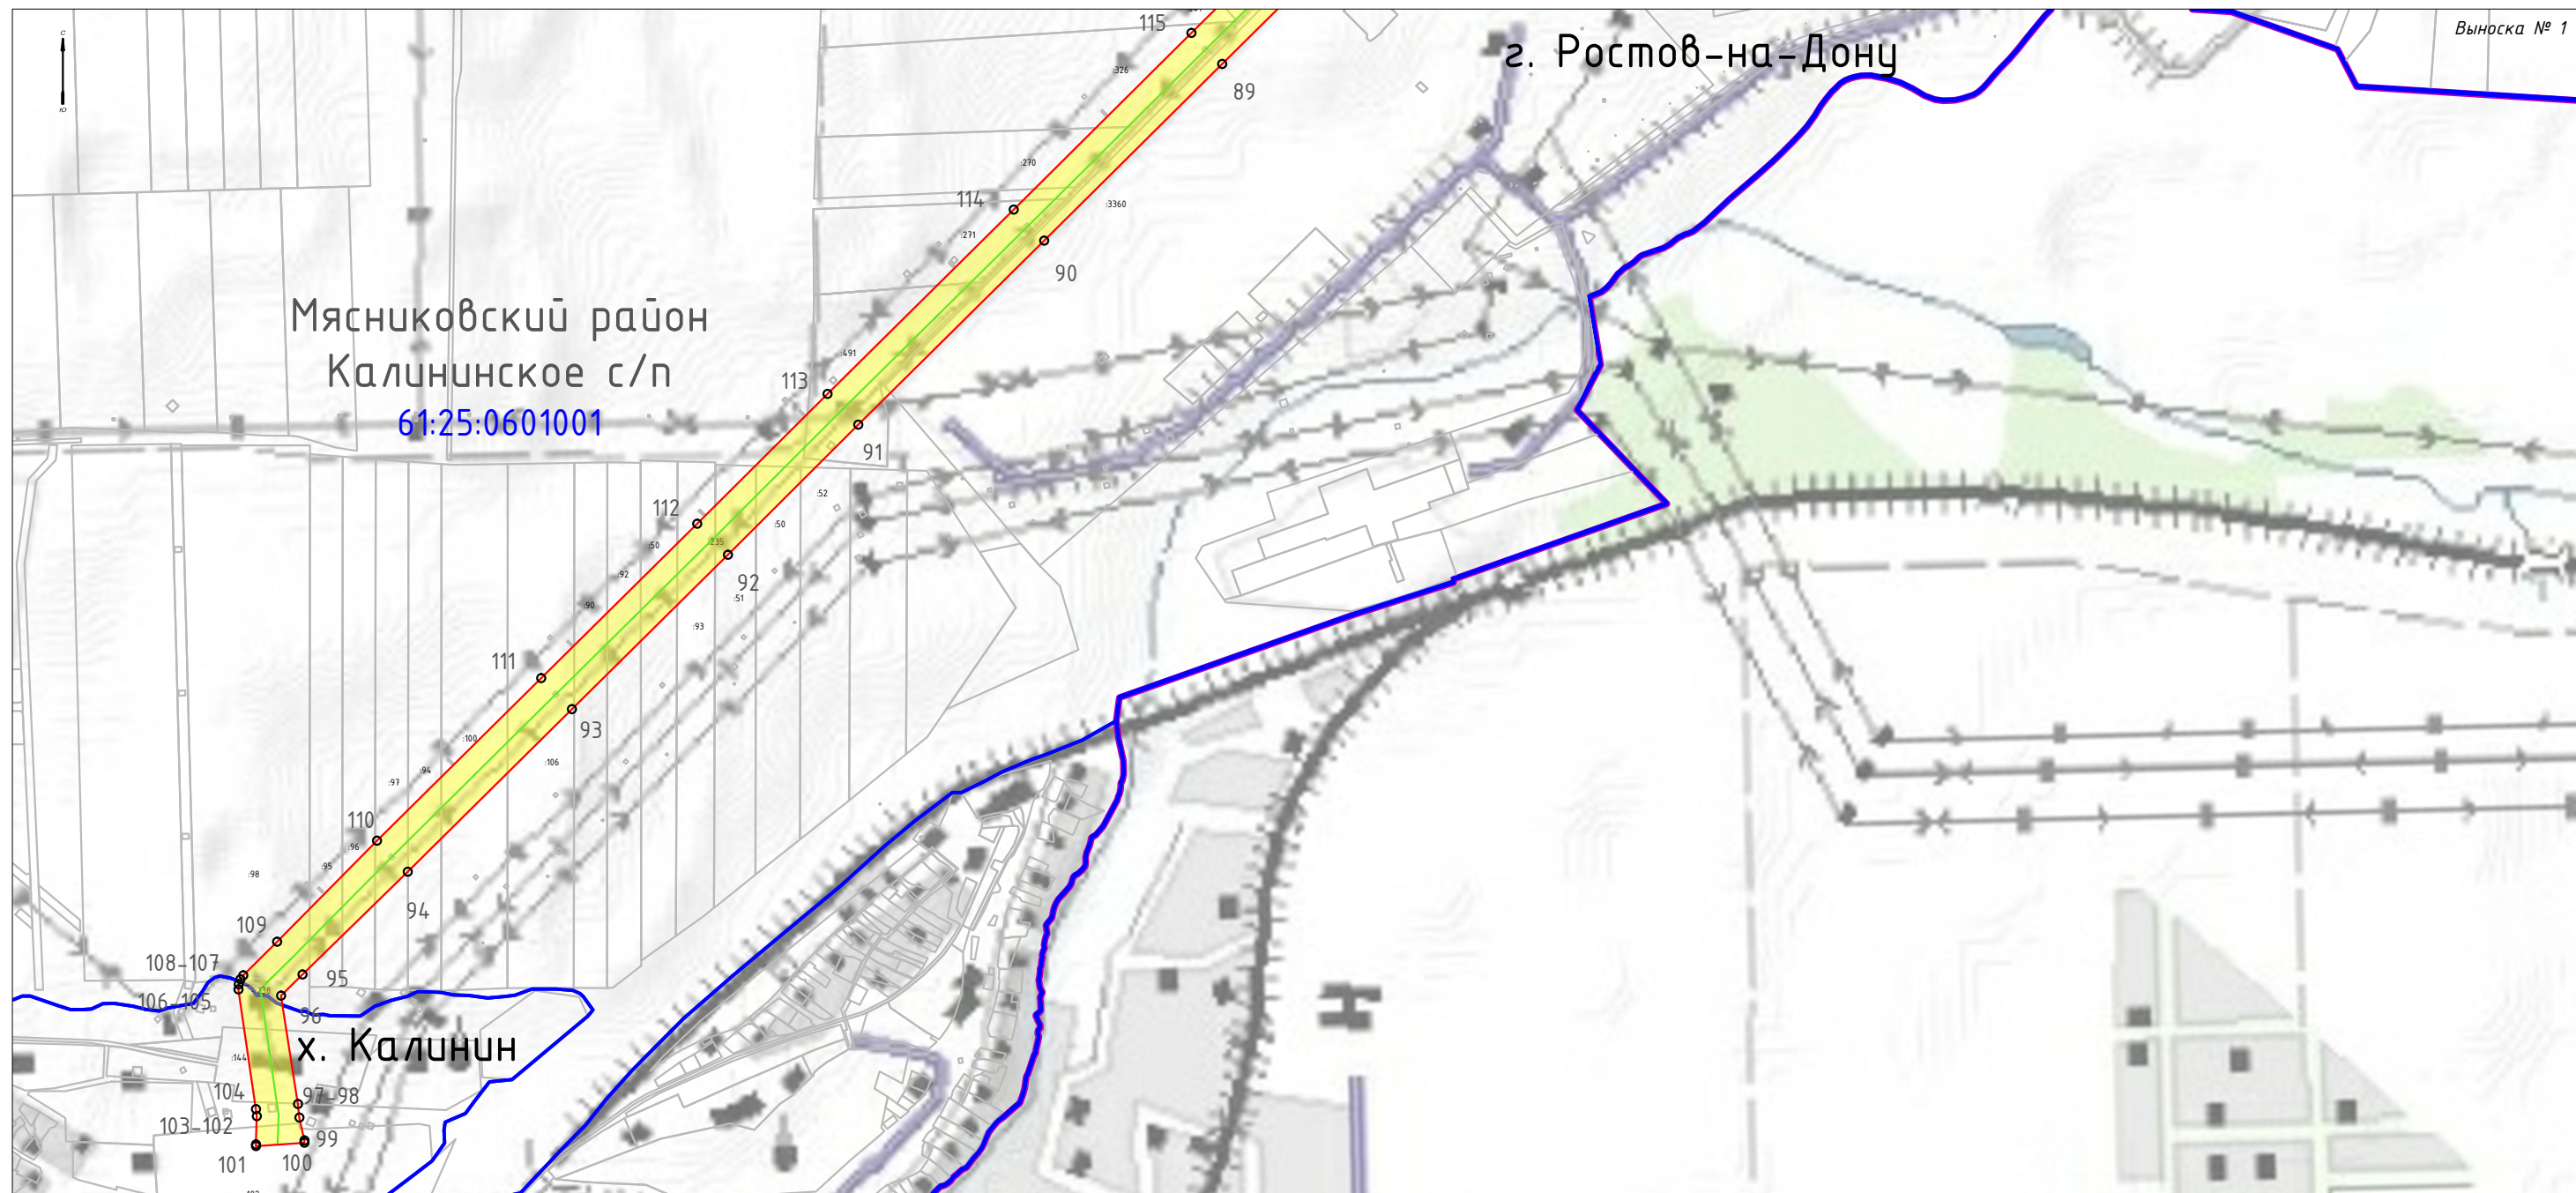

Используемые условные знаки и обозначения:

- Ось линейного объекта
- Границы объекта, местоположение которого описано
- Обозначение характерных точек границ
- Существующая охранный зона воздушной линии электропередачи ВЛ 220 кВ НчГРЭС-Р-20
- Граница земельных участков, сведения о которых внесены в ЕГРН
- Границы кадастровых кварталов
- Границы муниципальных образований
- Кадастровые номера земельных участков
- Номера кадастровых кварталов
- Обозначение муниципального образования

Масштаб 1:10 000

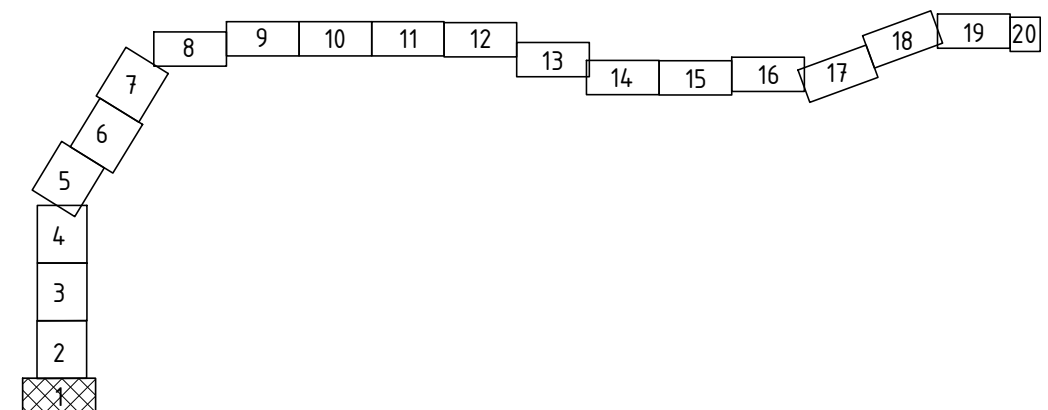


ОПИСАНИЕ МЕСТОПОЛОЖЕНИЯ ГРАНИЦ

Публичный сервитут ВЛ 220 кВ НчГРЭС - Р-20

(наименование объекта, местоположение которого описано (далее - объект))

Раздел 4

Схема расположения границ публичного сервитута

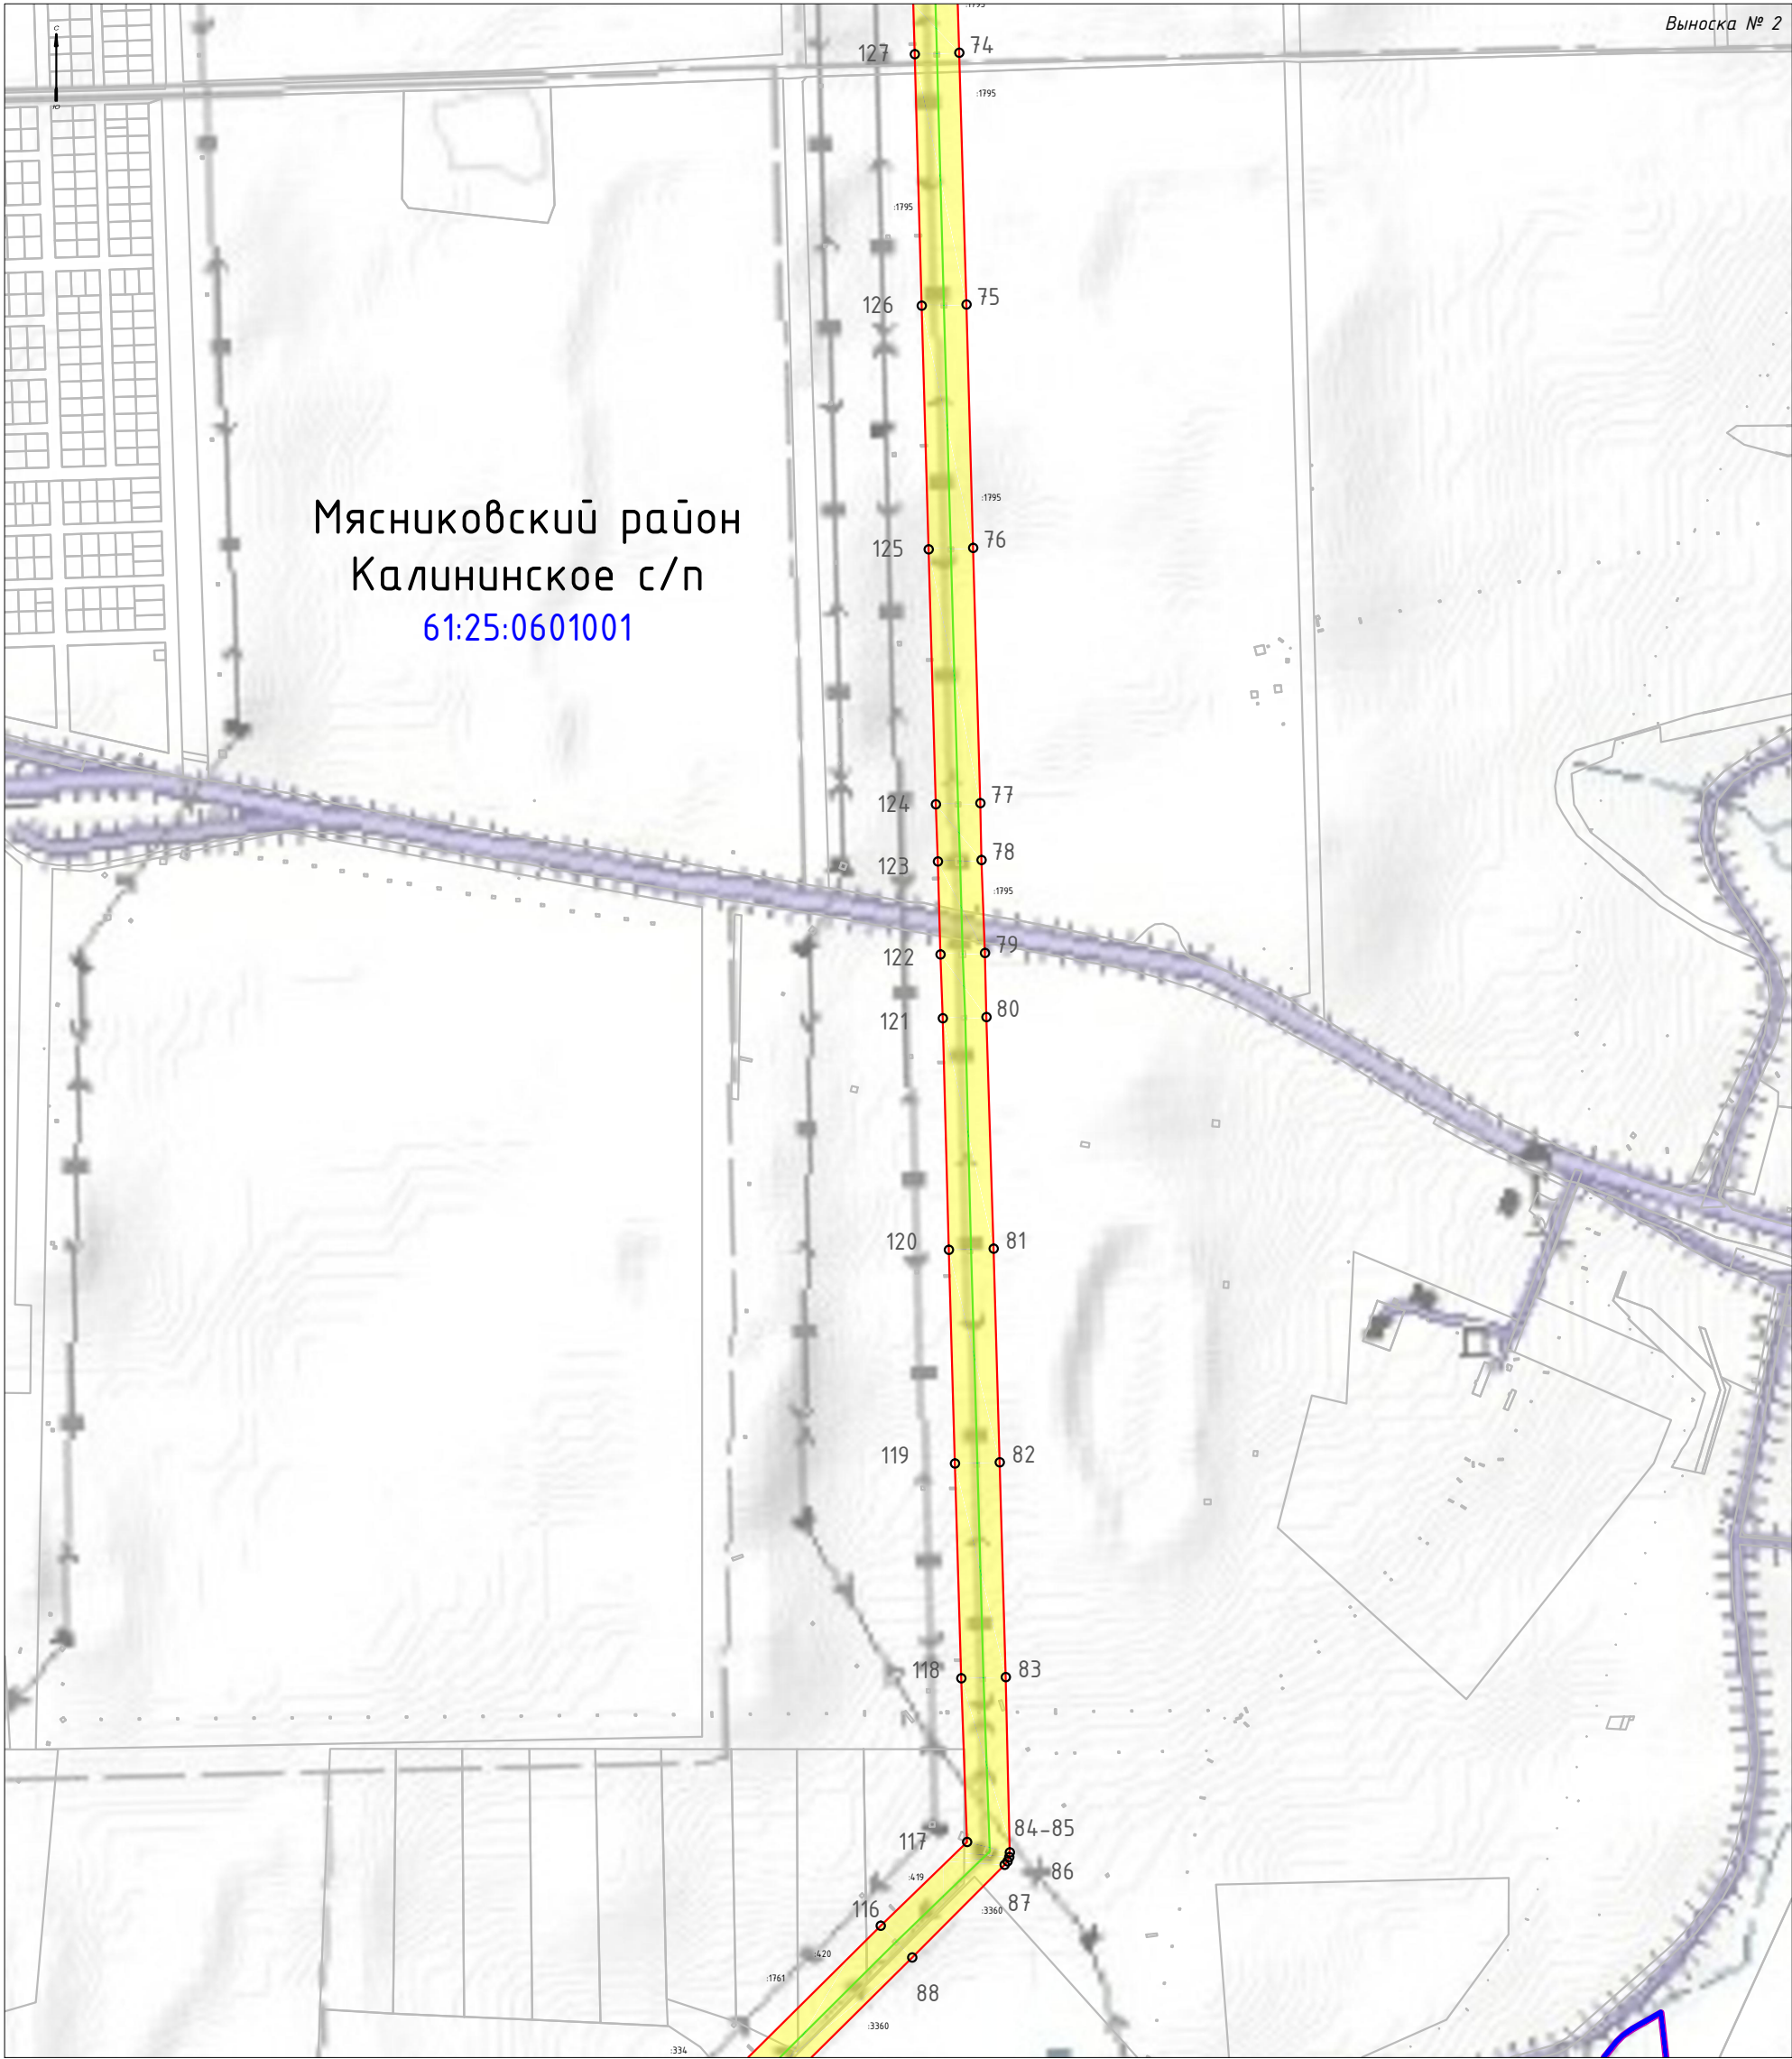


Выноска № 2

Используемые условные знаки и обозначения:

- Ось линейного объекта
- Границы объекта, местоположение которого описано
- Обозначение характерных точек границ
- Существующая охранная зона воздушной линии электропередачи ВЛ 220 кВ НчГРЭС-Р-20
- Граница земельных участков, сведения о которых внесены в ЕГРН
- Границы кадастровых кварталов
- Границы муниципальных образований
- Кадастровые номера земельных участков
- Номера кадастровых кварталов
- Обозначение муниципального образования

Масштаб 1:10 000

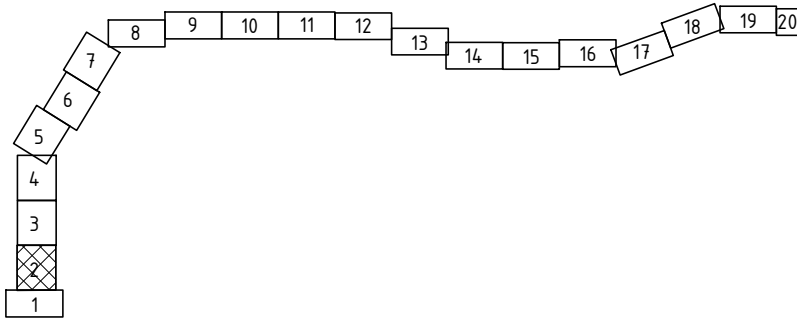


ОПИСАНИЕ МЕСТОПОЛОЖЕНИЯ ГРАНИЦ

Публичный сервитут ВЛ 220 кВ НчГРЭС - Р-20

(наименование объекта, местоположение которого описано (далее - объект))

Раздел 4


Схема расположения границ публичного сервитута

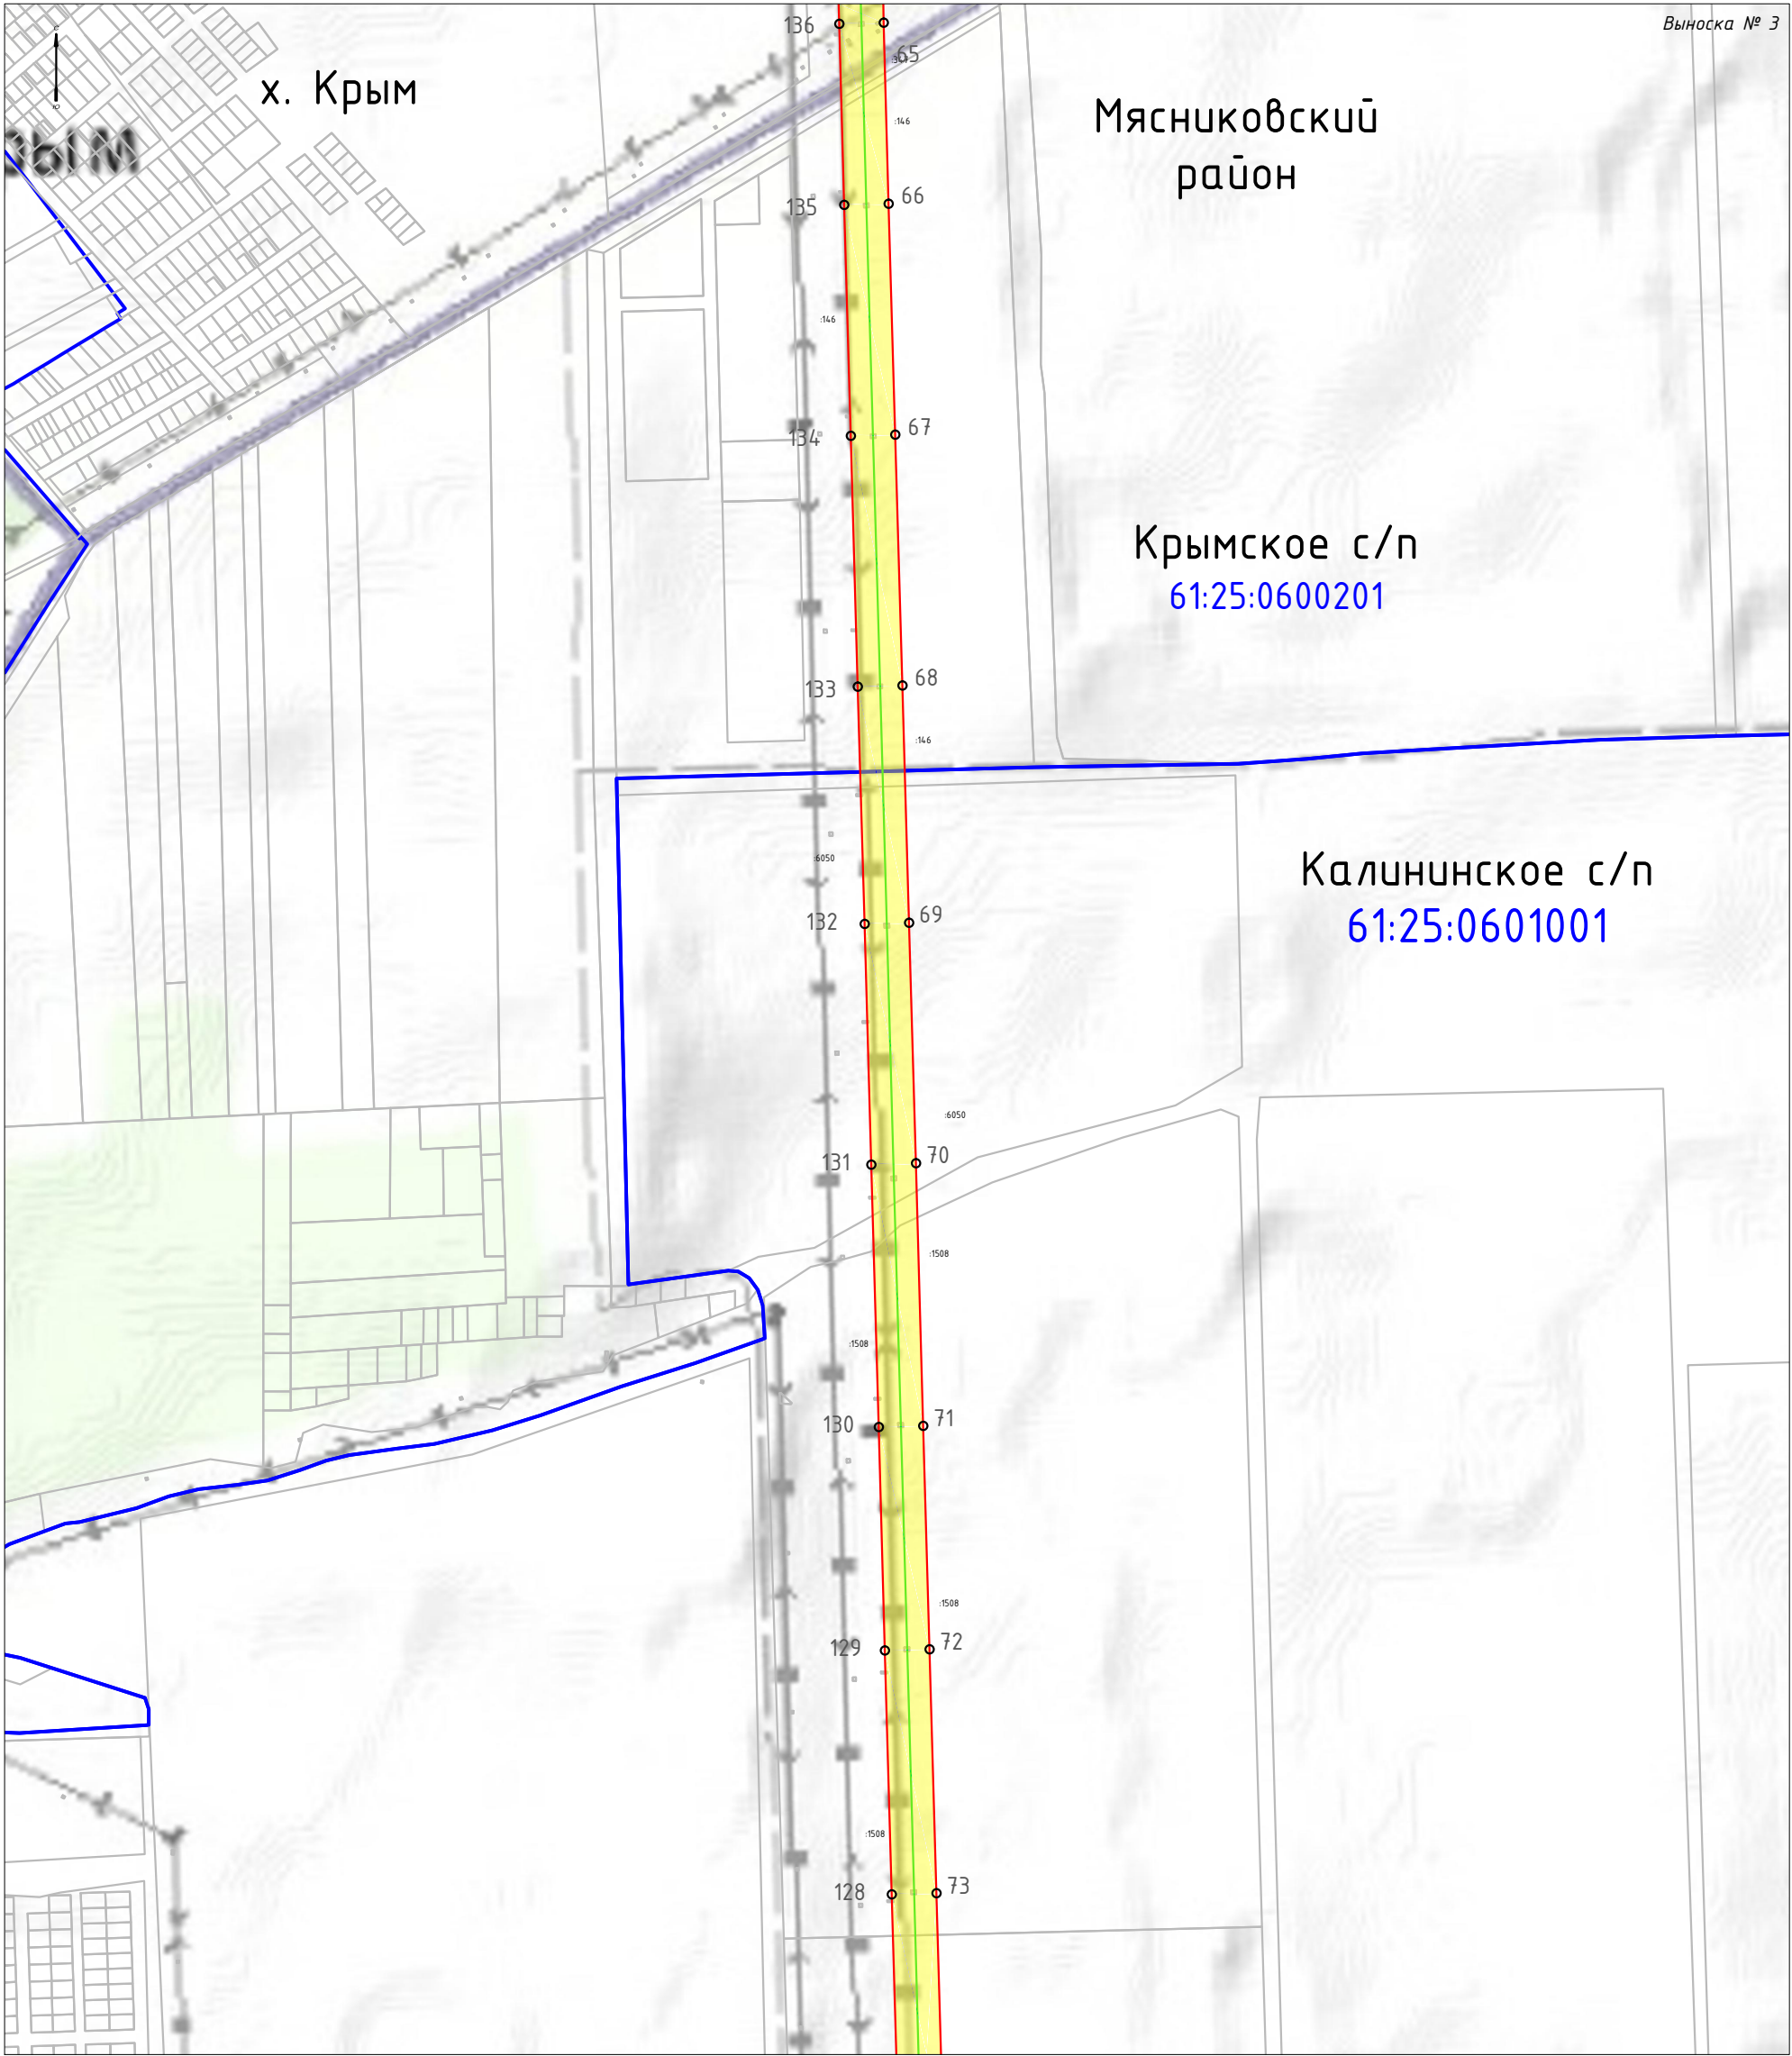

Используемые условные знаки и обозначения:

- Ось линейного объекта
- Границы объекта, местоположение которого описано
- Обозначение характерных точек границ
- Существующая охранная зона воздушной линии электропередачи ВЛ 220 кВ НчГРЭС-Р-20
- Граница земельных участков, сведения о которых внесены в ЕГРН
- Границы кадастровых кварталов
- Границы муниципальных образований
- Кадастровые номера земельных участков
- Номера кадастровых кварталов
- Обозначение муниципального образования

Масштаб 1:10 000

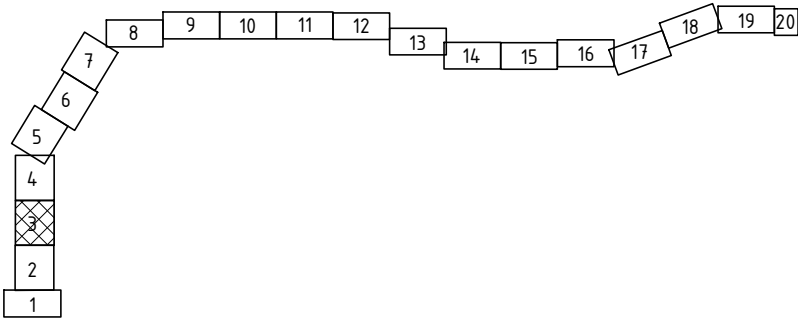


ОПИСАНИЕ МЕСТОПОЛОЖЕНИЯ ГРАНИЦ

Публичный сервитут ВЛ 220 кВ НчГРЭС - Р-20

(наименование объекта, местоположение которого описано (далее - объект))

Раздел 4


Схема расположения границ публичного сервитута

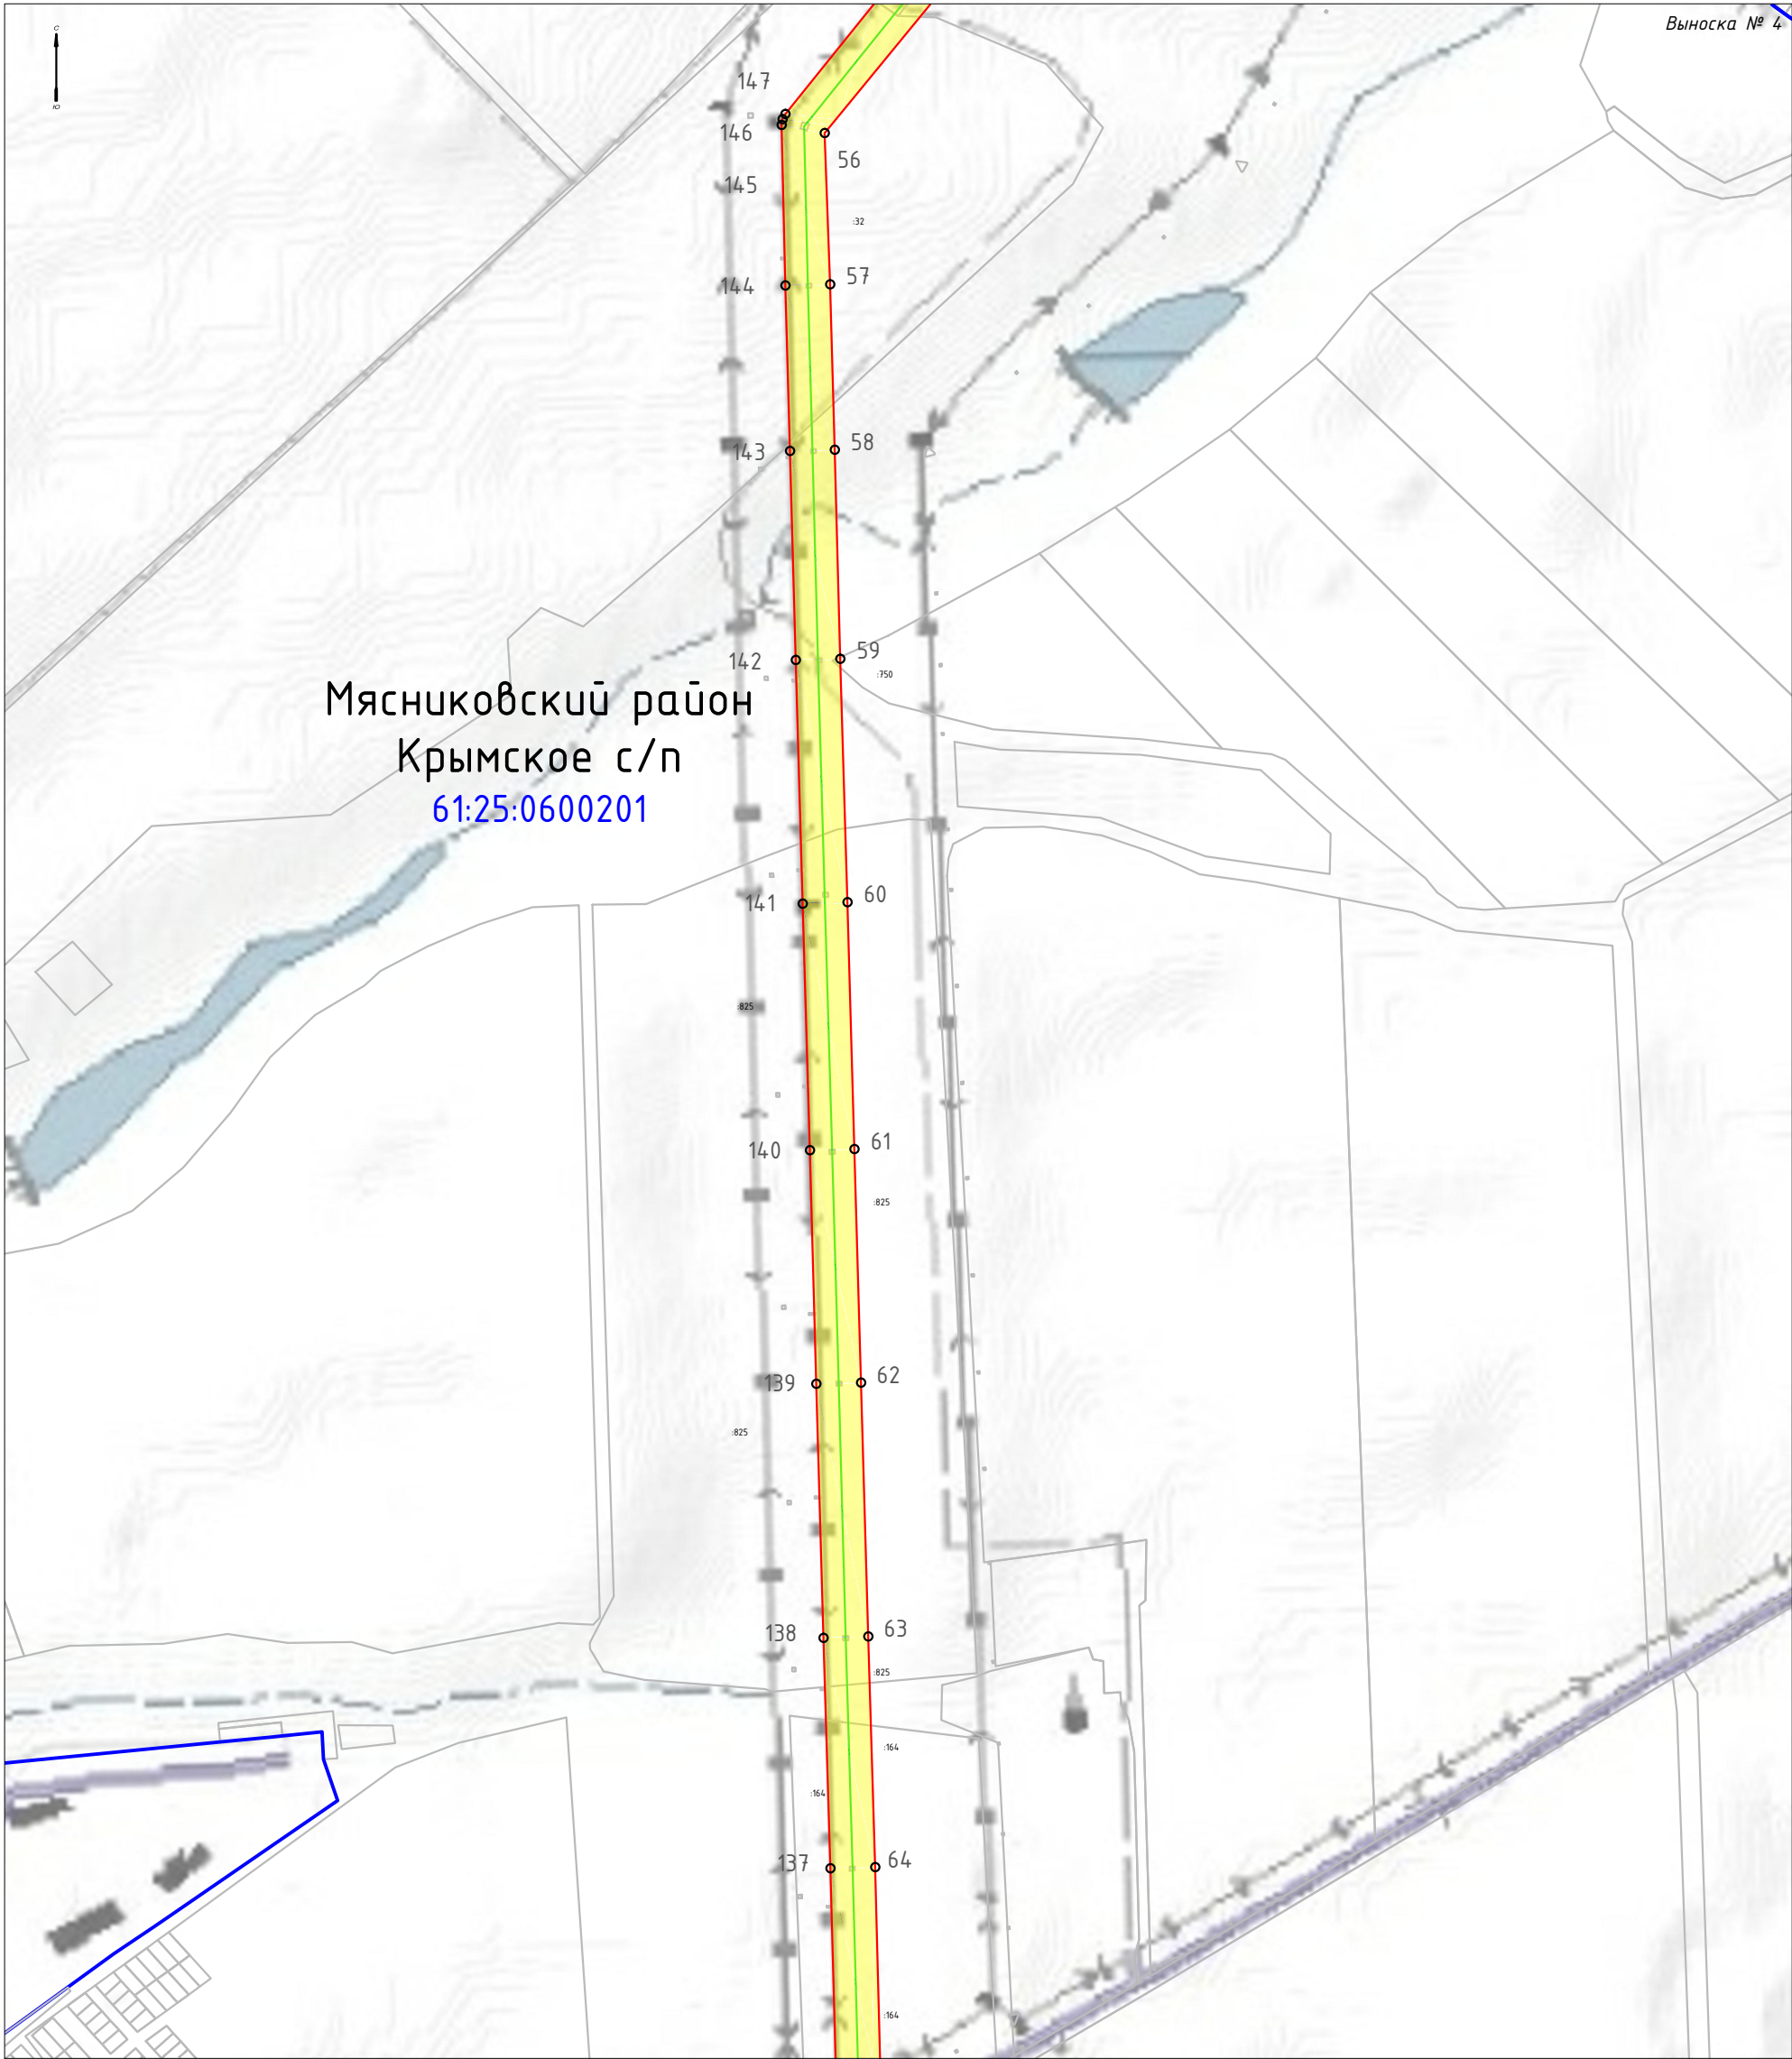

Масштаб 1:10 000

Используемые условные знаки и обозначения:

- Ось линейного объекта
- Границы объекта, местоположение которого описано
- Обозначение характерных точек границ
- Существующая охранная зона воздушной линии электропередачи ВЛ 220 кВ НчГРЭС-Р-20
- Граница земельных участков, сведения о которых внесены в ЕГРН
- Границы кадастровых кварталов
- Границы муниципальных образований
- Кадастровые номера земельных участков
- Номера кадастровых кварталов
- Обозначение муниципального образования

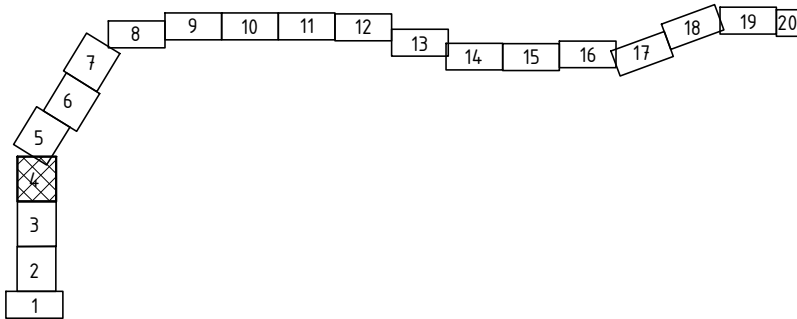

ОПИСАНИЕ МЕСТОПОЛОЖЕНИЯ ГРАНИЦ

Публичный сервитут ВЛ 220 кВ НчГРЭС - Р-20

(наименование объекта, местоположение которого описано (далее - объект))






Раздел 4


Схема расположения границ публичного сервитута



Масштаб 1:10 000

Используемые условные знаки и обозначения:

- | | | |
|---|---|--|
| | - | Ось линейного объекта |
|  | - | Границы объекта, местоположение которого описано |
| o 109 | - | Обозначение характерных точек границ |
|  | - | Существующая охранный зона воздушной линии электропередачи ВЛ 220 кВ НчГРЭС-Р-20 |
|  | - | Граница земельных участков, сведения о которых внесены в ЕГРН |
|  | - | Границы кадастровых кварталов |
|  | - | Границы муниципальных образований |
| :100 | - | Кадастровые номера земельных участков |
| 61:25:0601001 | - | Номера кадастровых кварталов |
| г. Новочеркасск | - | Обозначение муниципального образования |

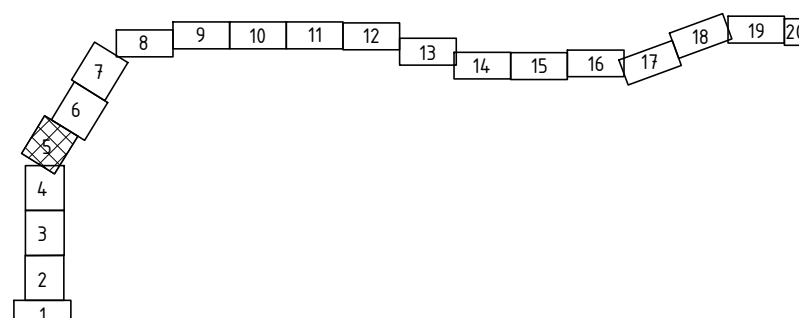


ОПИСАНИЕ МЕСТОПОЛОЖЕНИЯ ГРАНИЦ

Публичный сервитут ВЛ 220 кВ НчГРЭС - Р-20

(наименование объекта, местоположение которого описано (далее - объект))

Раздел 4


Схема расположения границ публичного сервитута

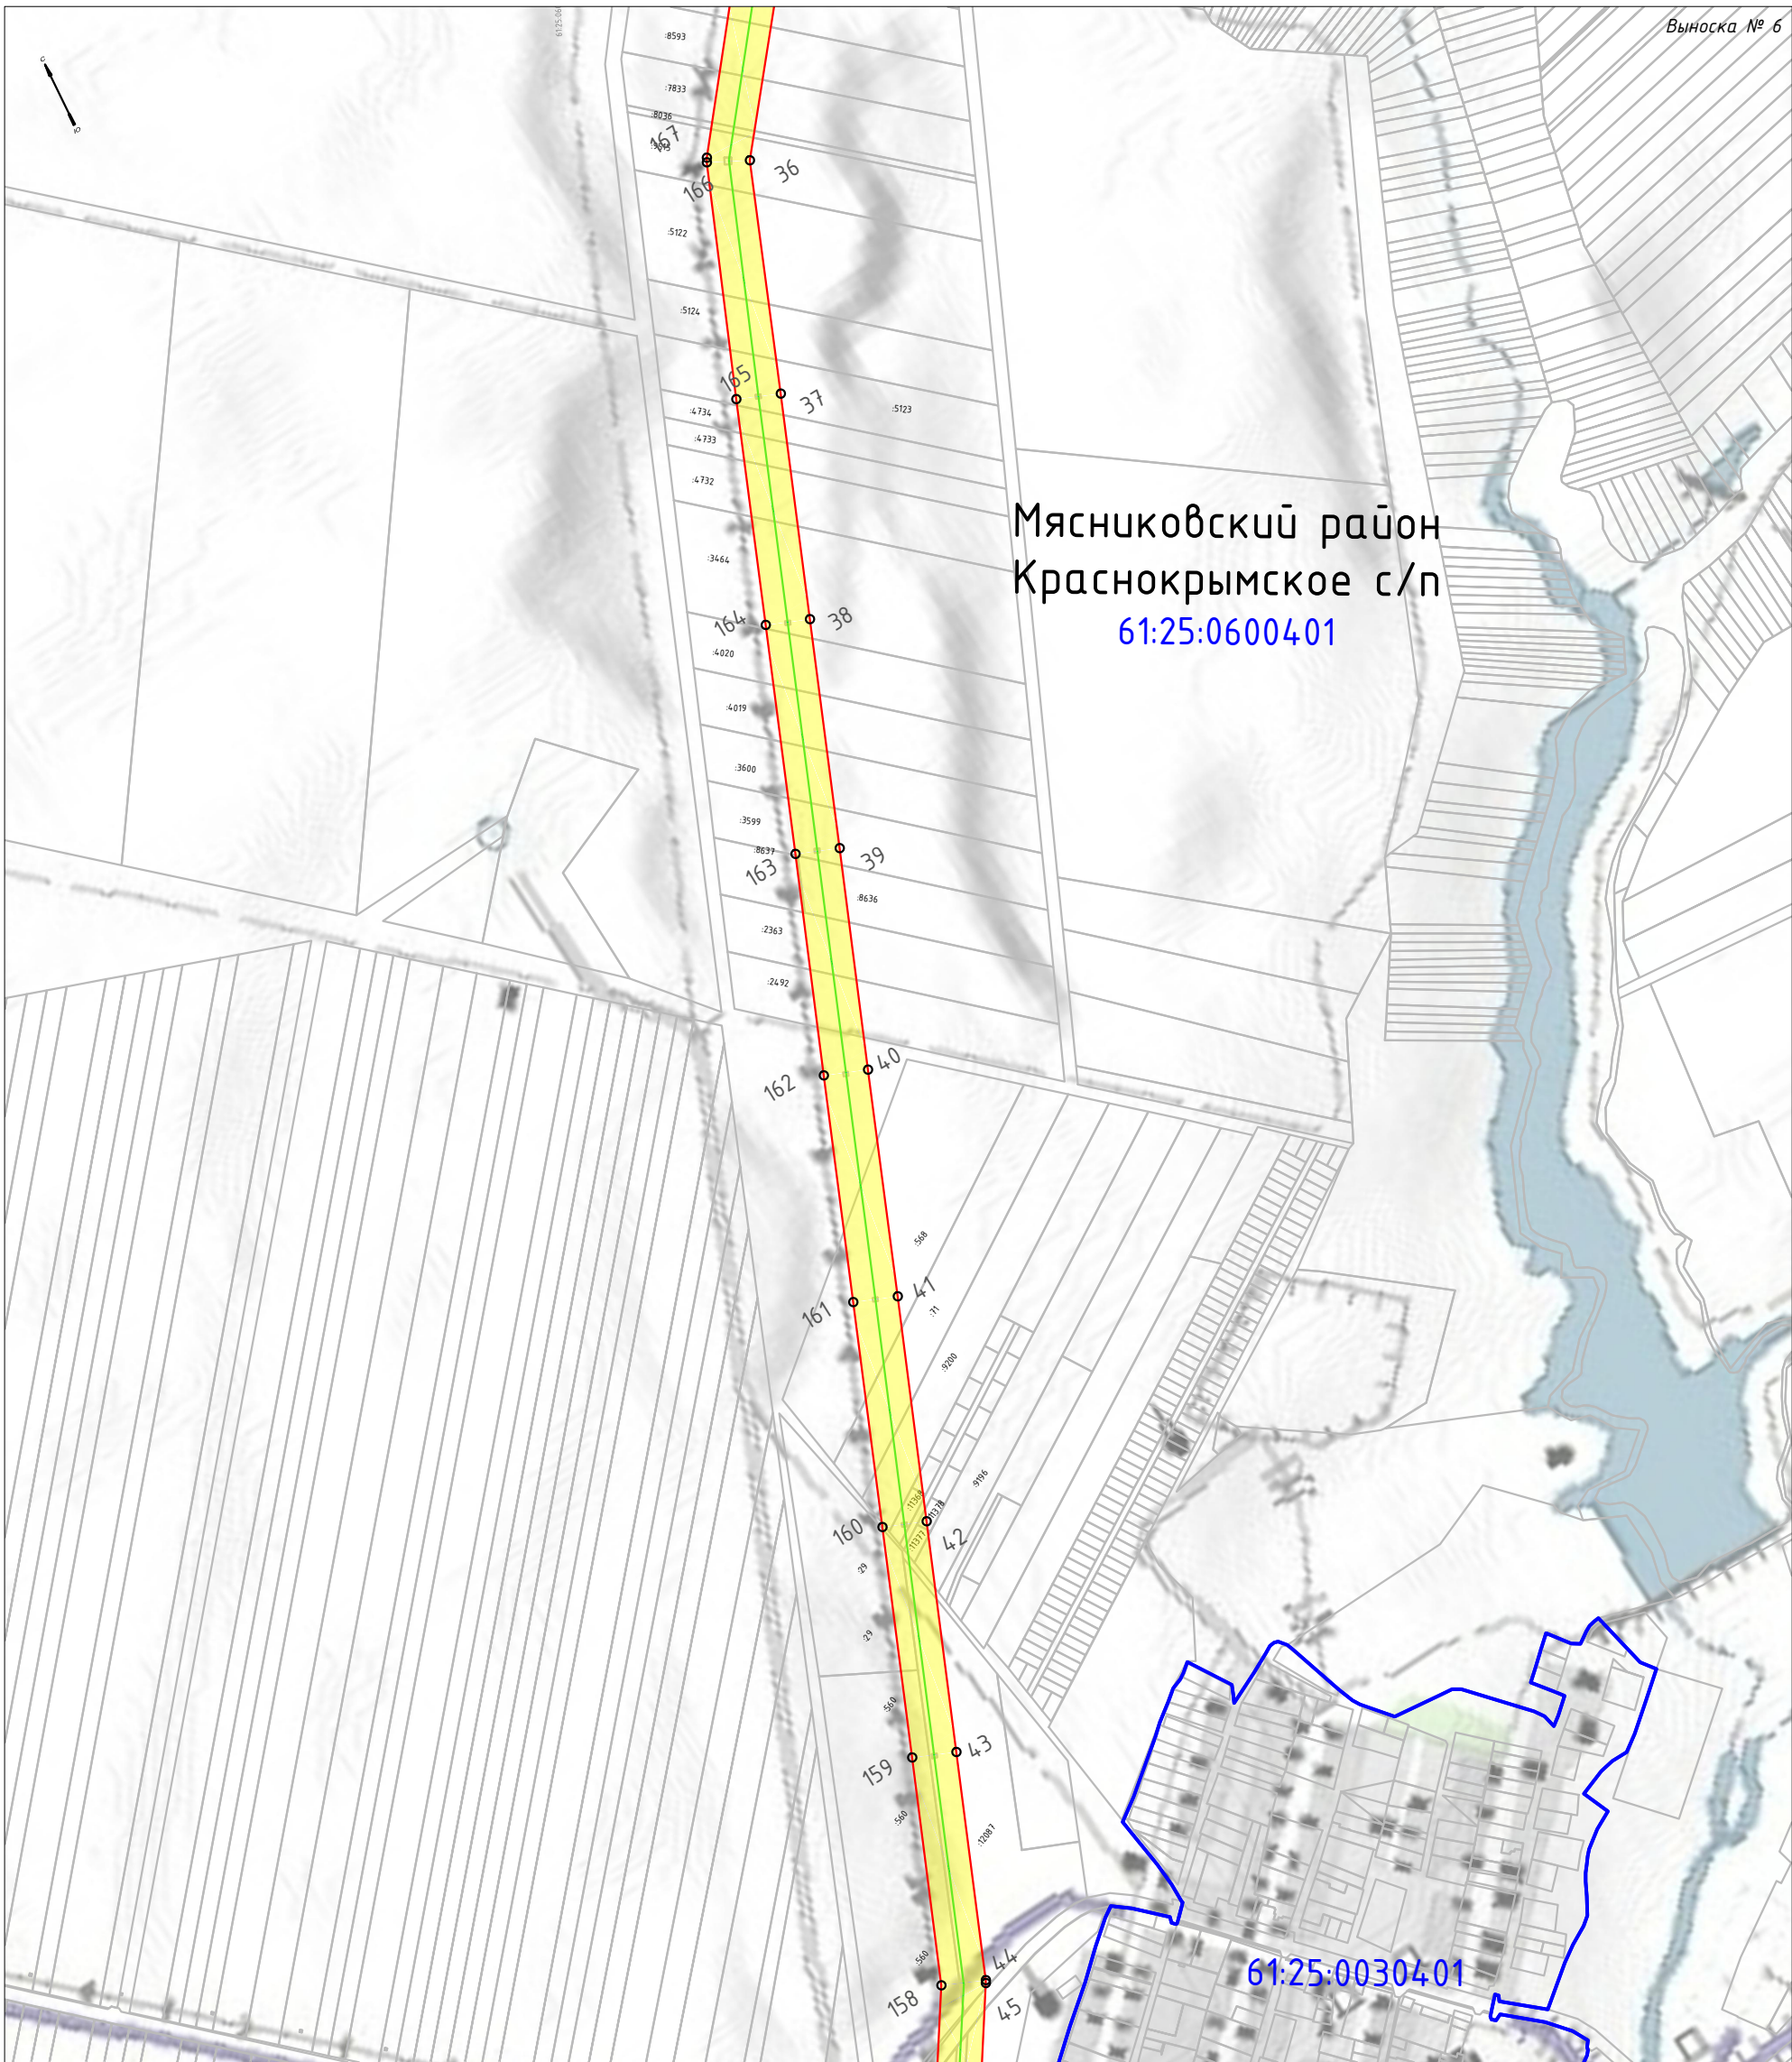

Используемые условные знаки и обозначения:

- Ось линейного объекта
- Границы объекта, местоположение которого описано
- 109 - Обозначение характерных точек границ
- Существующая охранная зона воздушной линии электропередачи ВЛ 220 кВ НчГРЭС-Р-20
- Граница земельных участков, сведения о которых внесены в ЕГРН
- Границы кадастровых кварталов
- Границы муниципальных образований
- :100 - Кадастровые номера земельных участков
- 61:25:0601001 - Номера кадастровых кварталов
- г. Новочеркасск - Обозначение муниципального образования

Масштаб 1:10 000

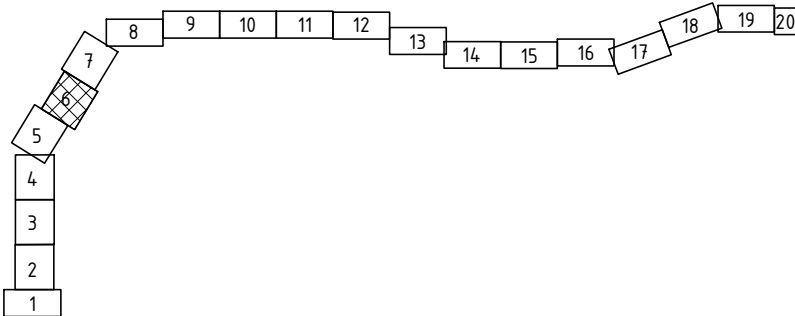


ОПИСАНИЕ МЕСТОПОЛОЖЕНИЯ ГРАНИЦ

Публичный сервитут ВЛ 220 кВ НчГРЭС - Р-20

(наименование объекта, местоположение которого описано (далее - объект))

Раздел 4


Схема расположения границ публичного сервитута

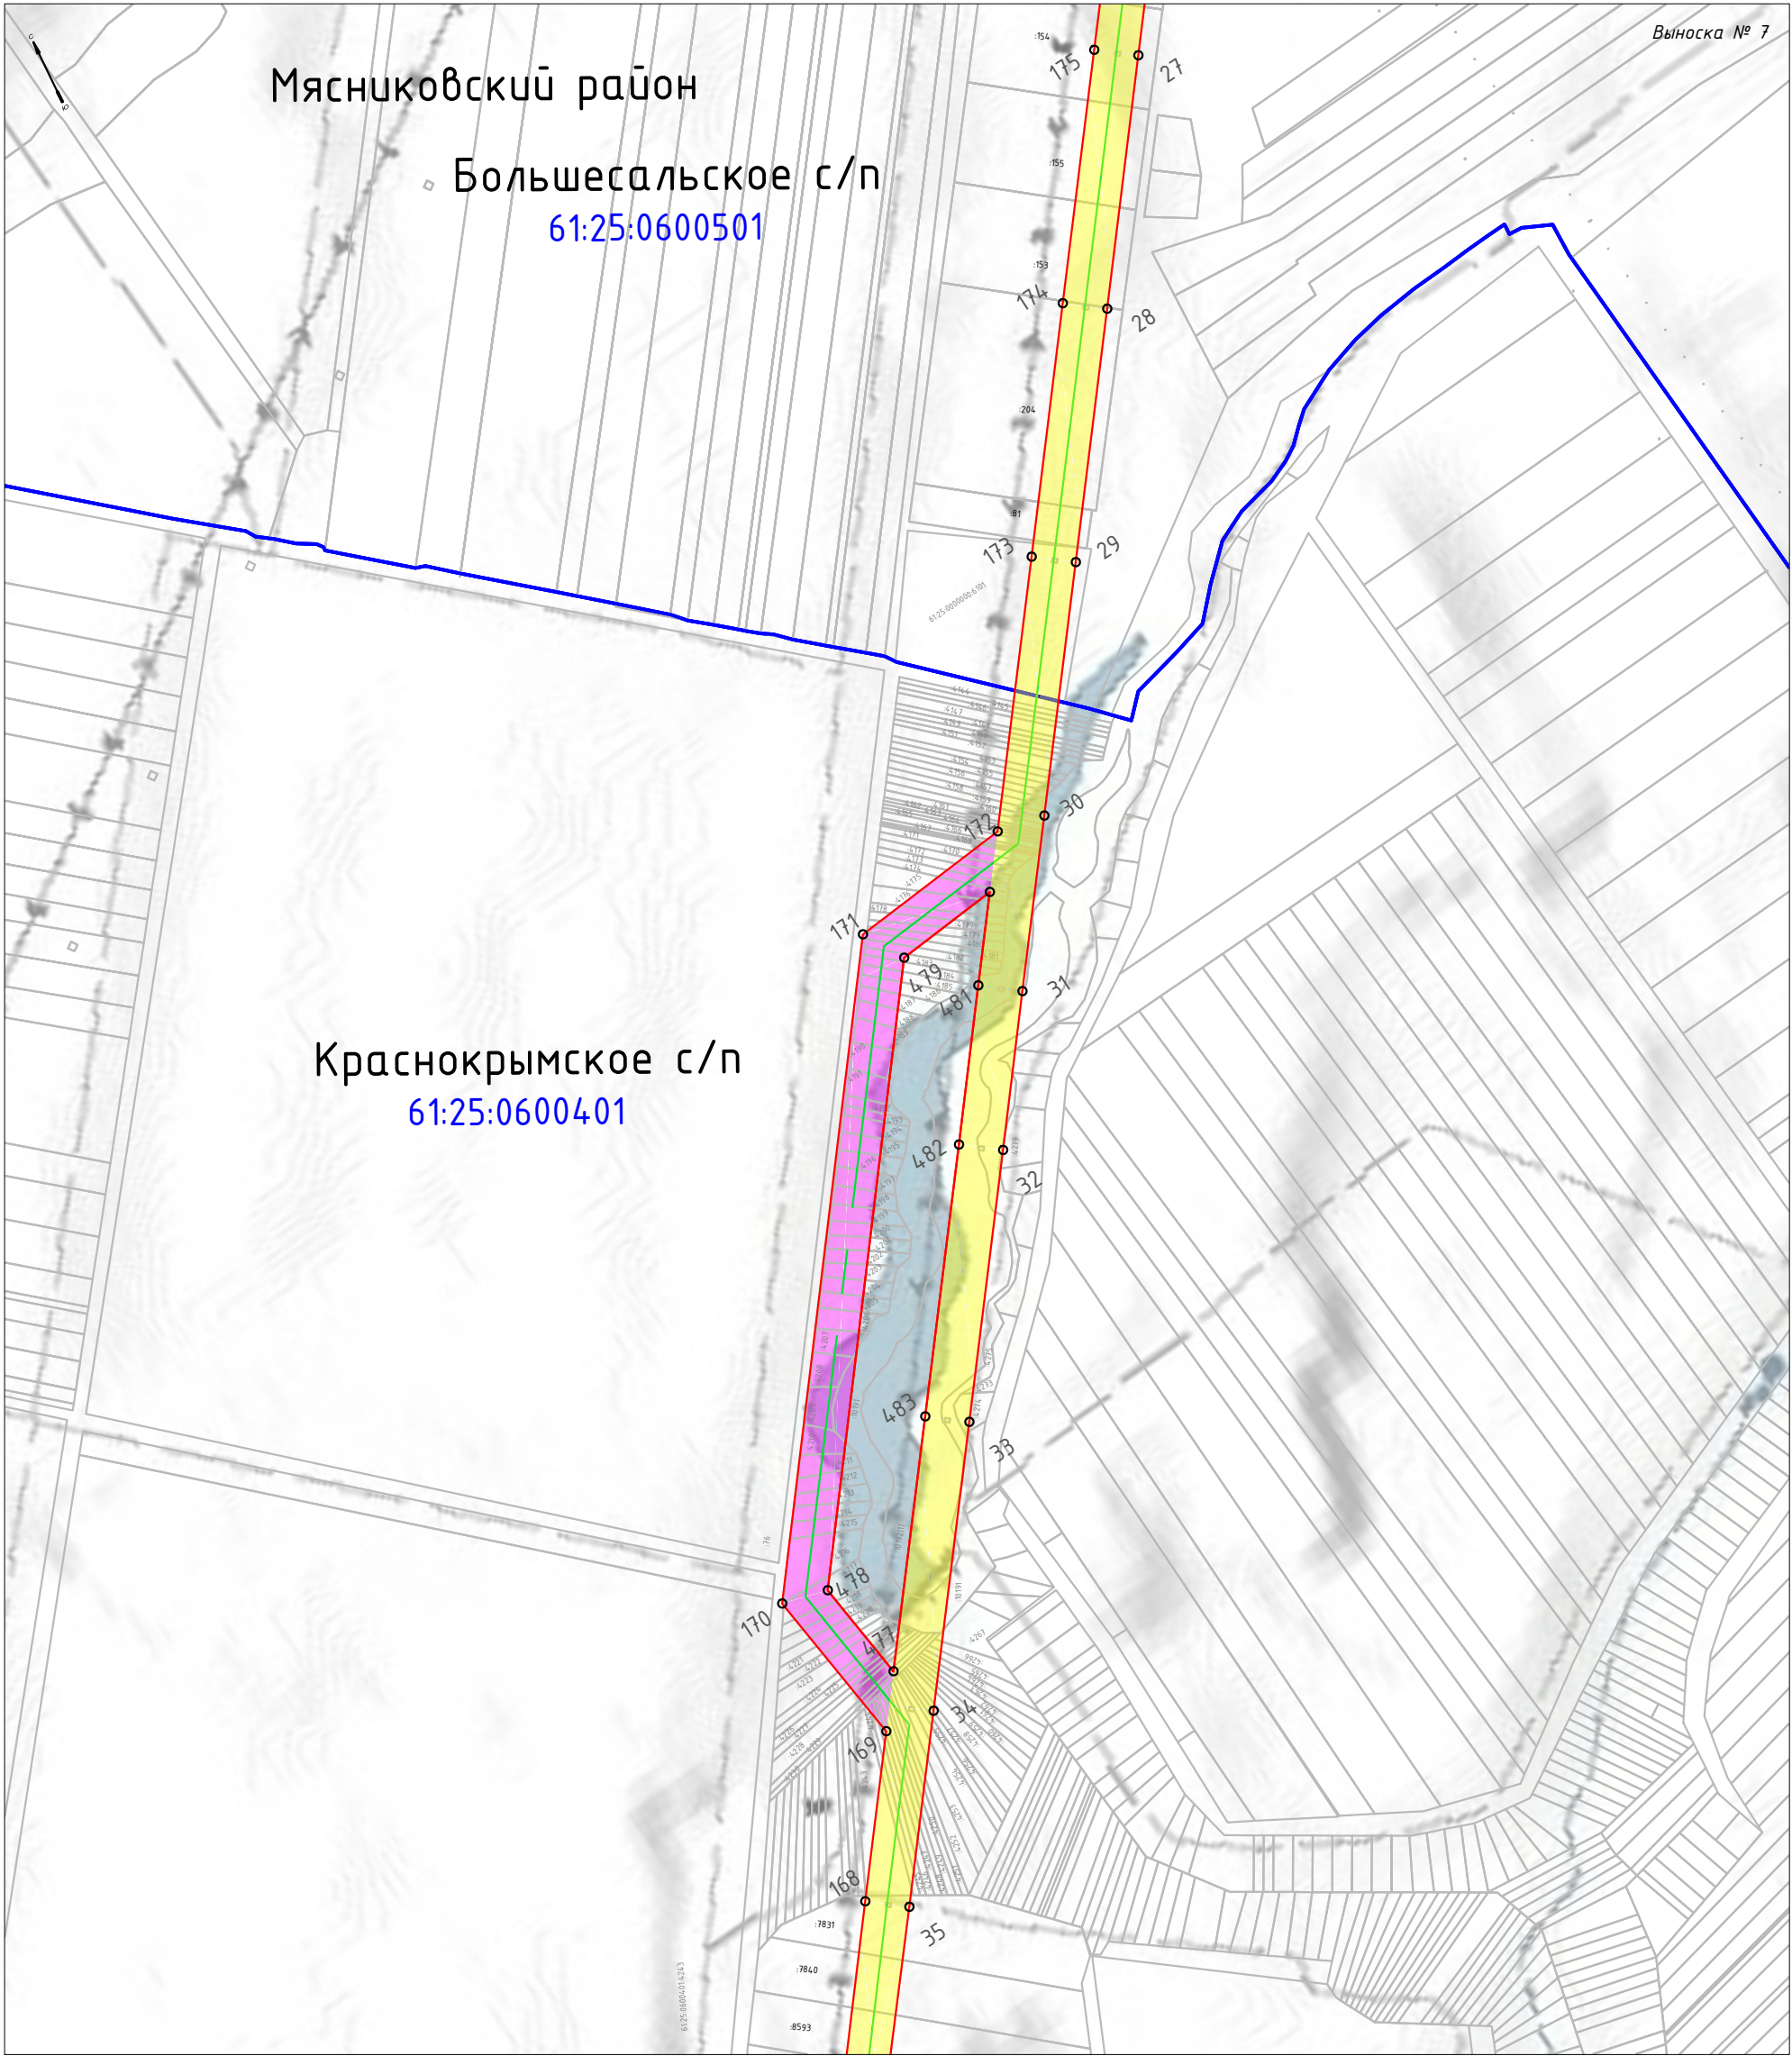

Масштаб 1:10 000

Используемые условные знаки и обозначения:

- Ось линейного объекта
- Границы объекта, местоположение которого описано
- Обозначение характерных точек границ
- Существующая/проектируемая охранные зоны воздушной линии электропередачи ВЛ 220 кВ НчГРЭС-Р-20
- Граница земельных участков, сведения о которых внесены в ЕГРН
- Границы кадастровых кварталов
- Границы муниципальных образований
- Кадастровые номера земельных участков
- Номера кадастровых кварталов
- Обозначение муниципального образования

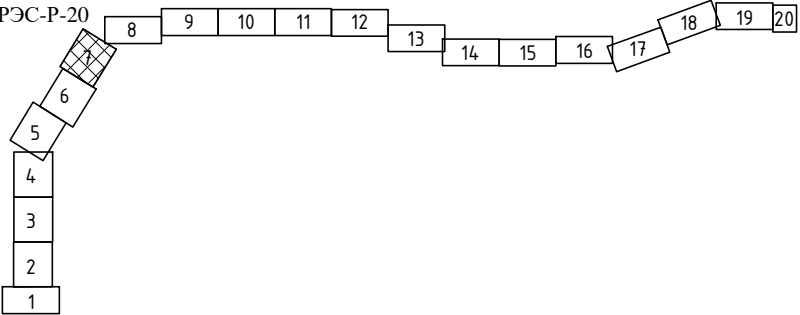


ОПИСАНИЕ МЕСТОПОЛОЖЕНИЯ ГРАНИЦ

Публичный сервитут ВЛ 220 кВ НчГРЭС - Р-20

(наименование объекта, местоположение которого описано (далее - объект))

Раздел 4


Схема расположения границ публичного сервитута

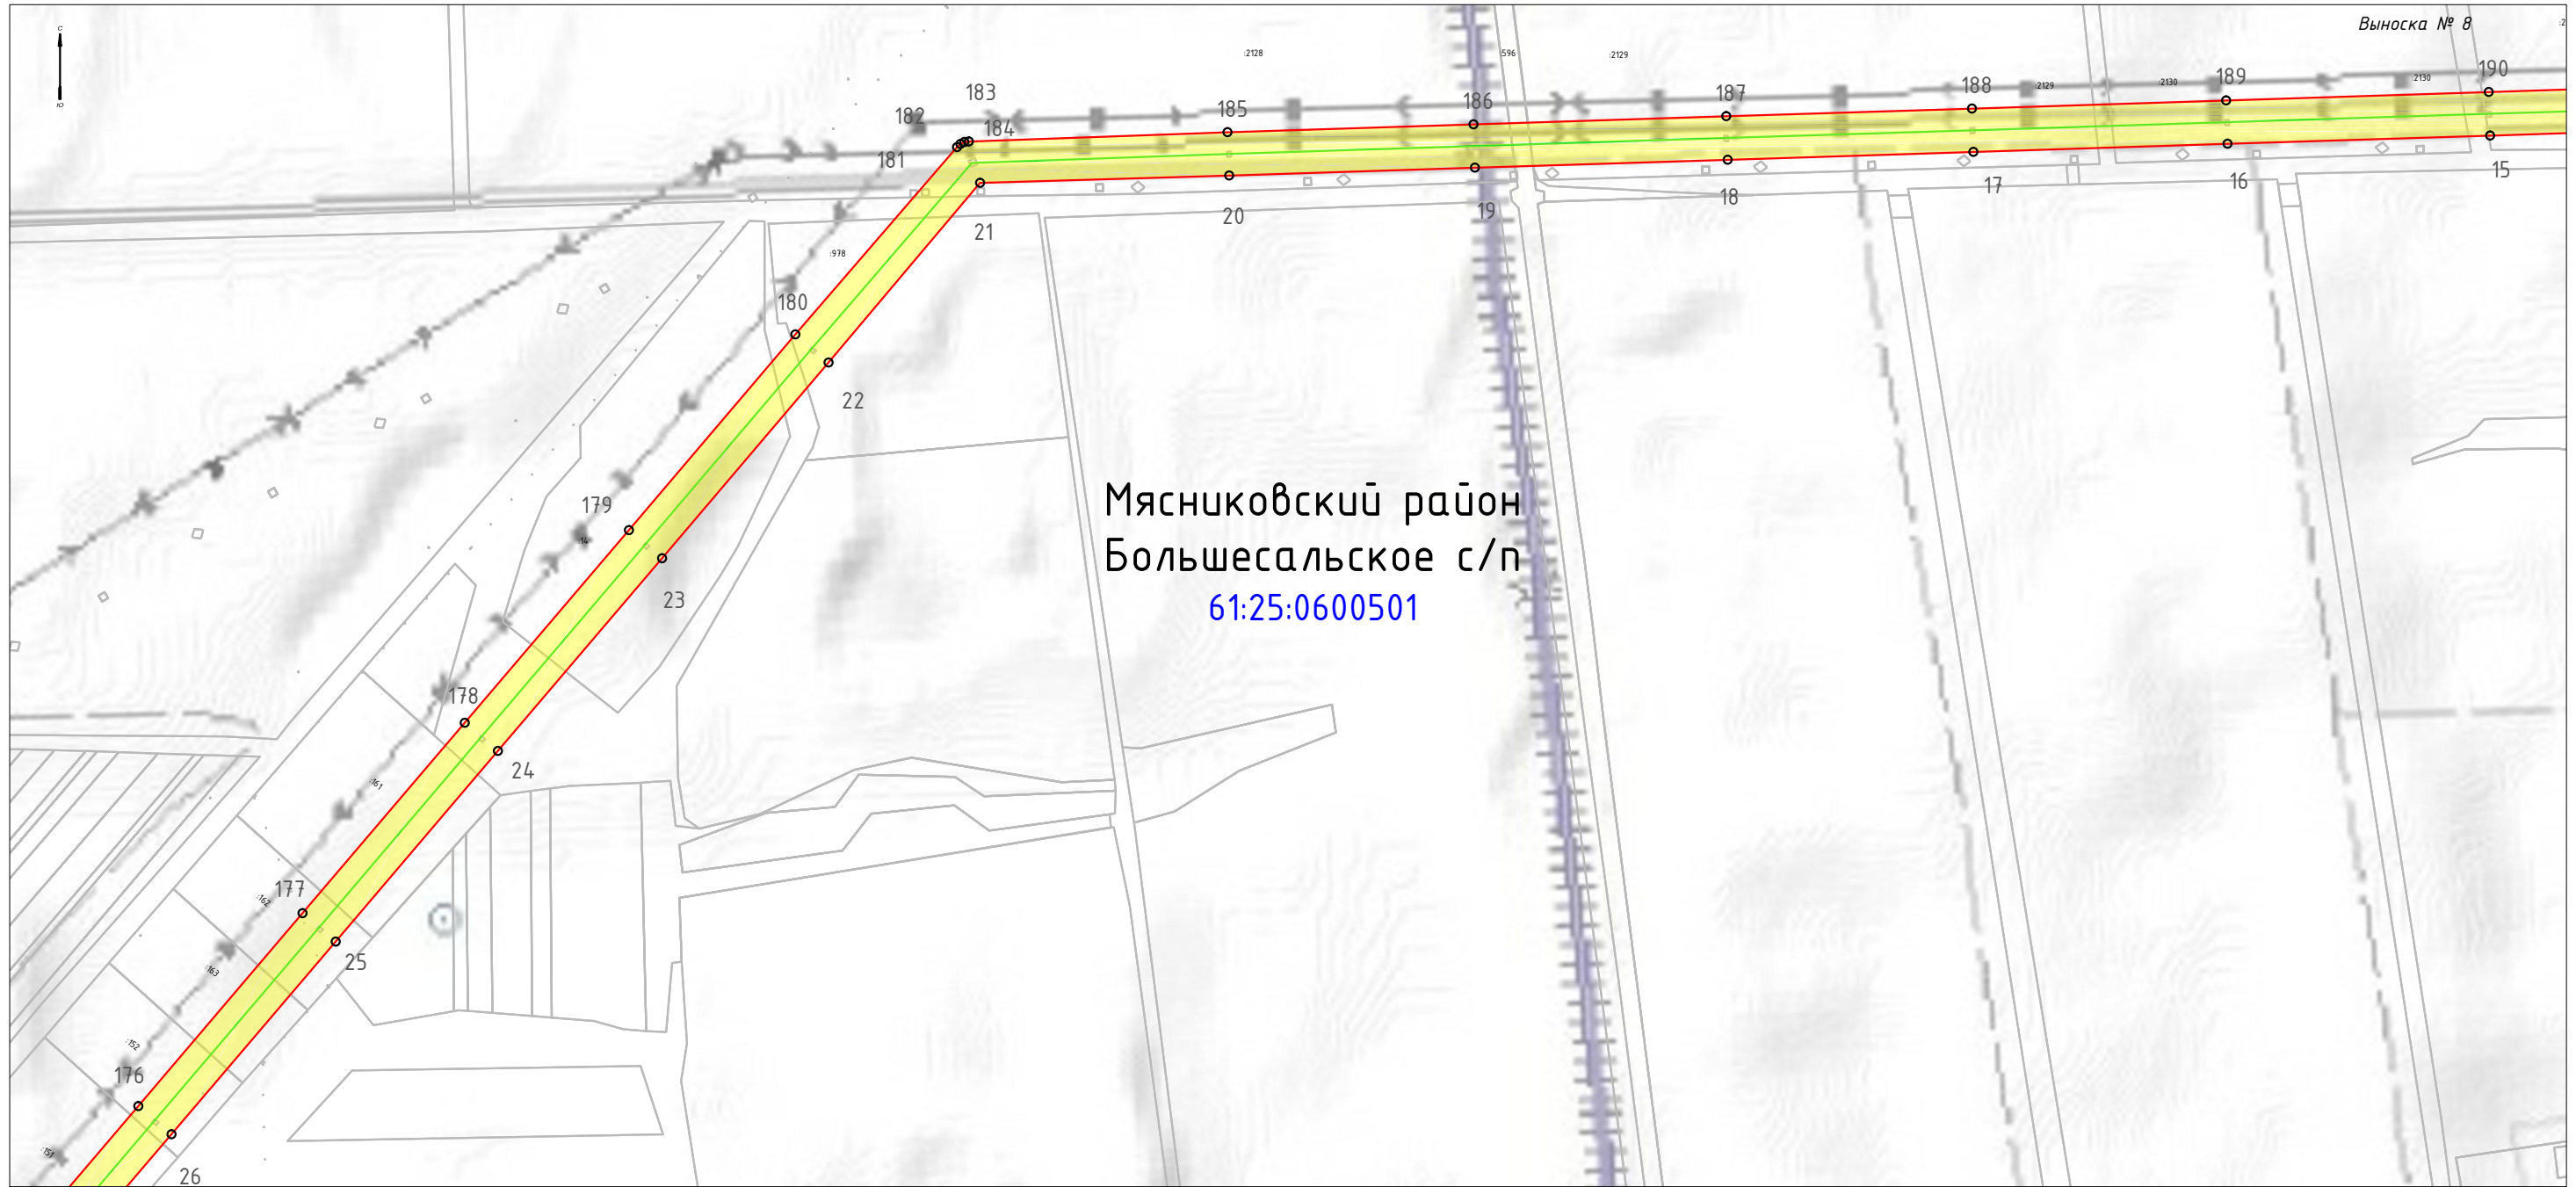

Масштаб 1:10 000

Используемые условные знаки и обозначения:

- Ось линейного объекта
- Границы объекта, местоположение которого описано
- Обозначение характерных точек границ
- Существующая охранный зона воздушной линии электропередачи ВЛ 220 кВ НчГРЭС-Р-20
- Граница земельных участков, сведения о которых внесены в ЕГРН
- Границы кадастровых кварталов
- Границы муниципальных образований
- Кадастровые номера земельных участков
- Номера кадастровых кварталов
- Обозначение муниципального образования

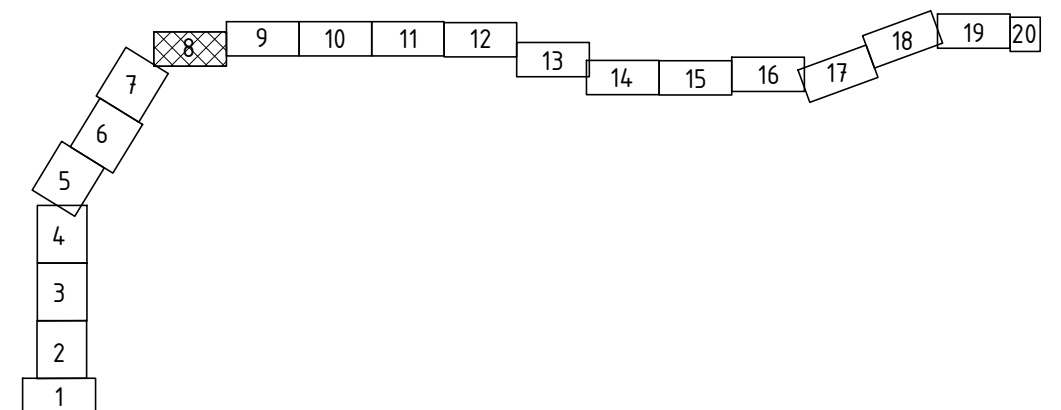

ОПИСАНИЕ МЕСТОПОЛОЖЕНИЯ ГРАНИЦ

Публичный сервитут ВЛ 220 кВ НчГРЭС - Р-20

(наименование объекта, местоположение которого описано (далее - объект))

Раздел 4


Схема расположения границ публичного сервитута



Используемые условные знаки и обозначения:

- Ось линейного объекта
- Границы объекта, местоположение которого описано
- Обозначение характерных точек границ
- Существующая охранный зона воздушной линии электропередачи ВЛ 220 кВ НчГРЭС-Р-20
- Граница земельных участков, сведения о которых внесены в ЕГРН
- Границы кадастровых кварталов
- Границы муниципальных образований
- Кадастровые номера земельных участков
- Номера кадастровых кварталов
- Обозначение муниципального образования

Масштаб 1:10 000

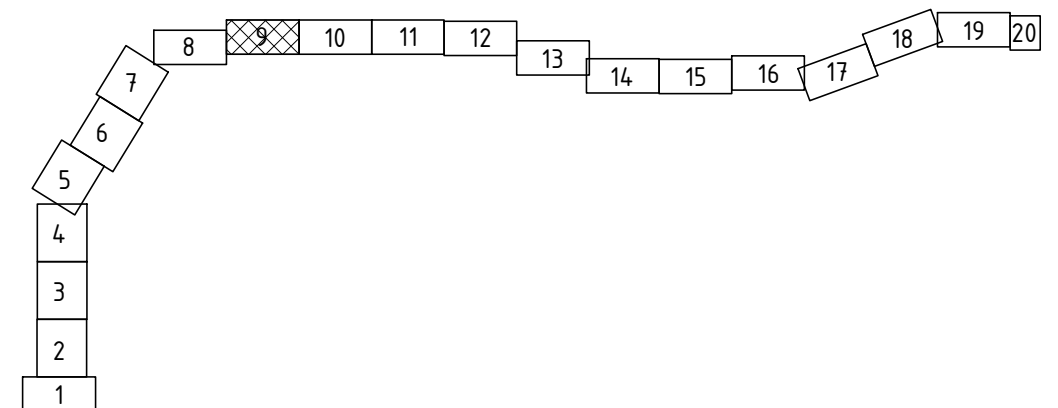

ОПИСАНИЕ МЕСТОПОЛОЖЕНИЯ ГРАНИЦ

Публичный сервитут ВЛ 220 кВ НчГРЭС - Р-20

(наименование объекта, местоположение которого описано (далее - объект))

Раздел 4


Схема расположения границ публичного сервитута



Масштаб 1:10 000

Используемые условные знаки и обозначения:

- Ось линейного объекта
- Границы объекта, местоположение которого описано
- Обозначение характерных точек границ
- Существующая охранная зона воздушной линии электропередачи ВЛ 220 кВ НчГРЭС-Р-20
- Граница земельных участков, сведения о которых внесены в ЕГРН
- Границы кадастровых кварталов
- Границы муниципальных образований
- Кадастровые номера земельных участков
- Номера кадастровых кварталов
- Обозначение муниципального образования

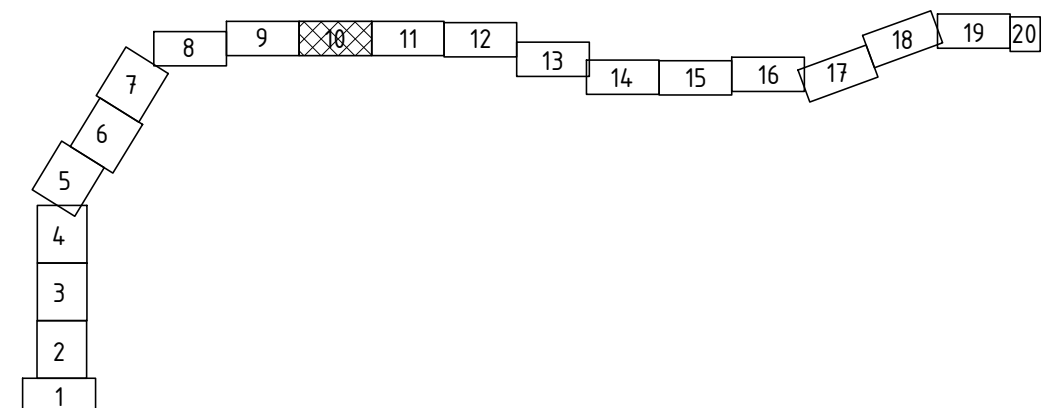

ОПИСАНИЕ МЕСТОПОЛОЖЕНИЯ ГРАНИЦ

Публичный сервитут ВЛ 220 кВ НчГРЭС - Р-20

(наименование объекта, местоположение которого описано (далее - объект))

Раздел 4


Схема расположения границ публичного сервитута



Масштаб 1:10 000

Используемые условные знаки и обозначения:

- Ось линейного объекта
- Границы объекта, местоположение которого описано
- Обозначение характерных точек границ
- Существующая охранный зона воздушной линии электропередачи ВЛ 220 кВ НчГРЭС-Р-20
- Граница земельных участков, сведения о которых внесены в ЕГРН
- Границы кадастровых кварталов
- Границы муниципальных образований
- Кадастровые номера земельных участков
- Номера кадастровых кварталов
- Обозначение муниципального образования

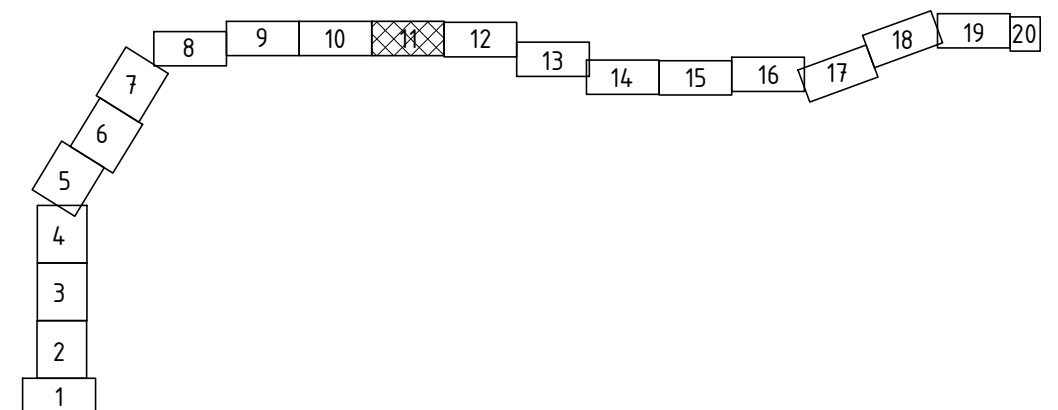

ОПИСАНИЕ МЕСТОПОЛОЖЕНИЯ ГРАНИЦ

Публичный сервитут ВЛ 220 кВ НчГРЭС - Р-20

(наименование объекта, местоположение которого описано (далее - объект))

Раздел 4


Схема расположения границ публичного сервитута



Масштаб 1:10 000

Используемые условные знаки и обозначения:

- Ось линейного объекта
- Границы объекта, местоположение которого описано
- Обозначение характерных точек границ
- Существующая охранный зона воздушной линии электропередачи ВЛ 220 кВ НчГРЭС-Р-20
- Граница земельных участков, сведения о которых внесены в ЕГРН
- Границы кадастровых кварталов
- Границы муниципальных образований
- Кадастровые номера земельных участков
- Номера кадастровых кварталов
- Обозначение муниципального образования

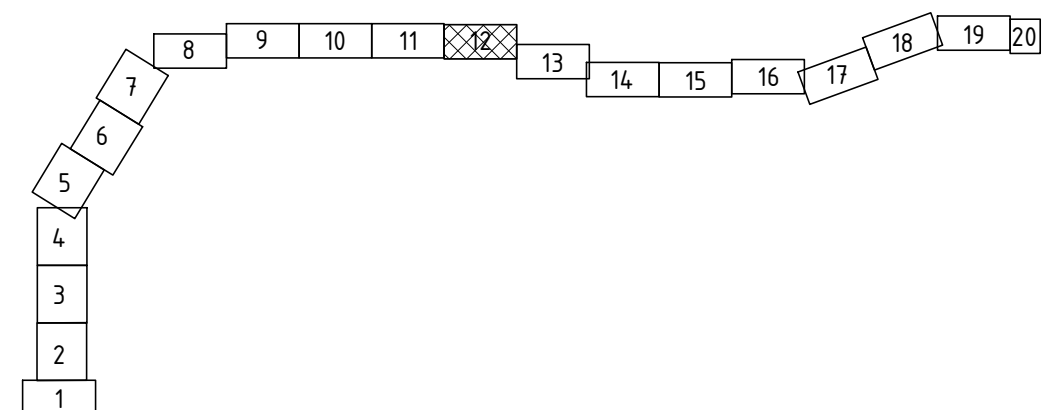

ОПИСАНИЕ МЕСТОПОЛОЖЕНИЯ ГРАНИЦ

Публичный сервитут ВЛ 220 кВ НчГРЭС - Р-20

(наименование объекта, местоположение которого описано (далее - объект))

Раздел 4


Схема расположения границ публичного сервитута



Масштаб 1:10 000

Используемые условные знаки и обозначения:

- Ось линейного объекта
- Границы объекта, местоположение которого описано
- Обозначение характерных точек границ
- Существующая охранный зона воздушной линии электропередачи ВЛ 220 кВ НчГРЭС-Р-20
- Граница земельных участков, сведения о которых внесены в ЕГРН
- Границы кадастровых кварталов
- Границы муниципальных образований
- Кадастровые номера земельных участков
- Номера кадастровых кварталов
- Обозначение муниципального образования

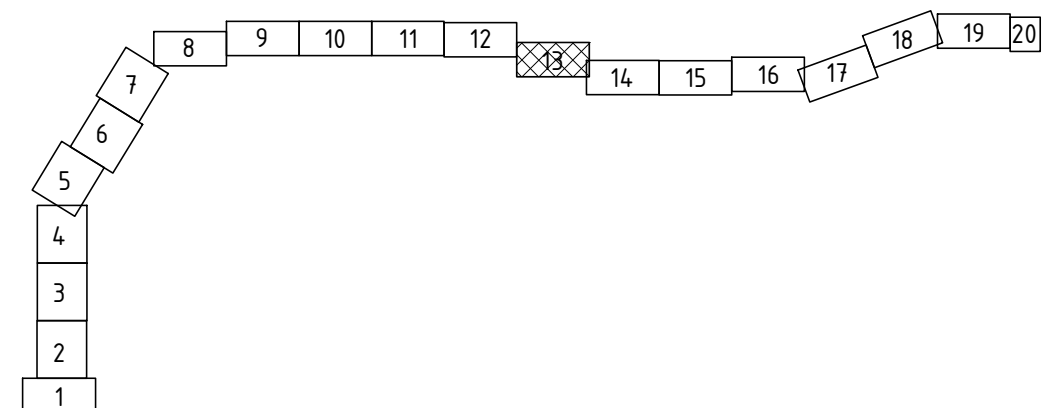


ОПИСАНИЕ МЕСТОПОЛОЖЕНИЯ ГРАНИЦ

Публичный сервитут ВЛ 220 кВ НчГРЭС - Р-20

(наименование объекта, местоположение которого описано (далее - объект))

Раздел 4


Схема расположения границ публичного сервитута

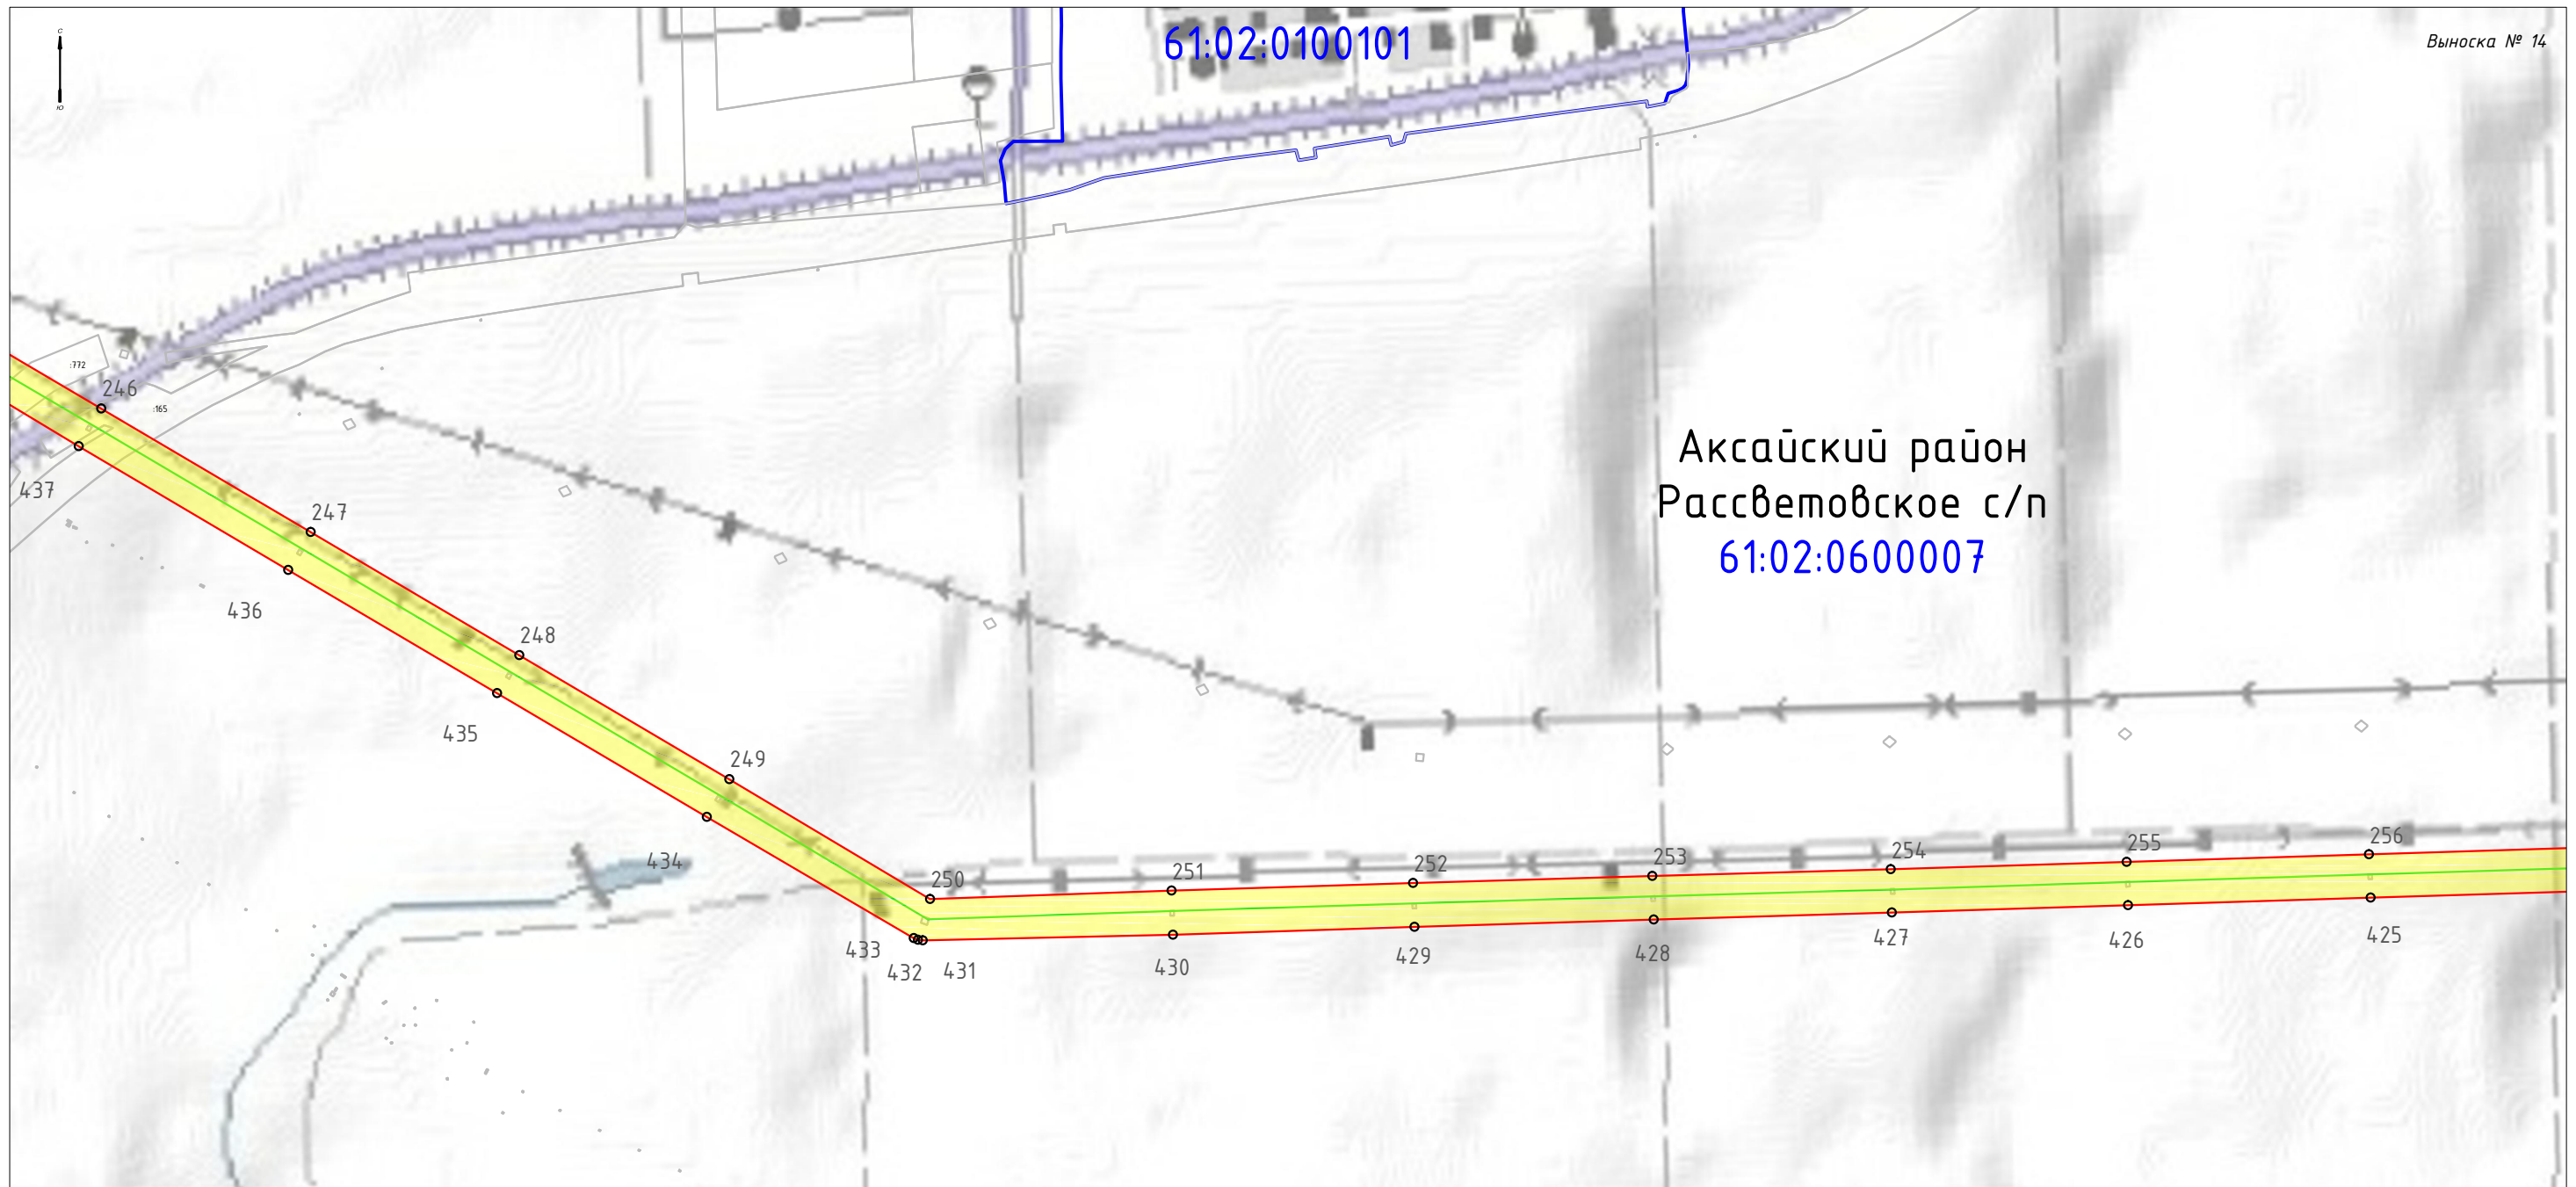

Используемые условные знаки и обозначения:

- Ось линейного объекта
- Границы объекта, местоположение которого описано
- Обозначение характерных точек границ
- Существующая охранный зона воздушной линии электропередачи ВЛ 220 кВ НчГРЭС-Р-20
- Граница земельных участков, сведения о которых внесены в ЕГРН
- Границы кадастровых кварталов
- Границы муниципальных образований
- Кадастровые номера земельных участков
- Номера кадастровых кварталов
- Обозначение муниципального образования

Масштаб 1:10 000

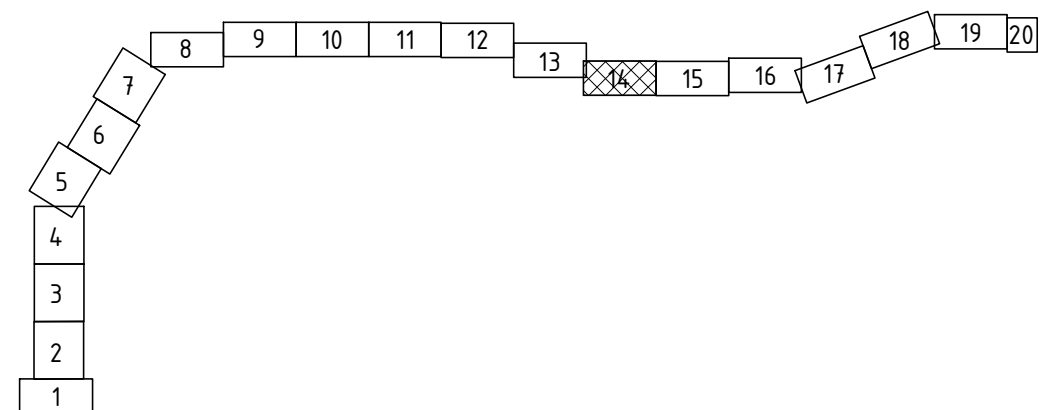

ОПИСАНИЕ МЕСТОПОЛОЖЕНИЯ ГРАНИЦ

Публичный сервитут ВЛ 220 кВ НчГРЭС - Р-20

(наименование объекта, местоположение которого описано (далее - объект))

Раздел 4


Схема расположения границ публичного сервитута



Используемые условные знаки и обозначения:

- Ось линейного объекта
- Границы объекта, местоположение которого описано
- Обозначение характерных точек границ
- Существующая охранный зона воздушной линии электропередачи ВЛ 220 кВ НчГРЭС-Р-20
- Граница земельных участков, сведения о которых внесены в ЕГРН
- Границы кадастровых кварталов
- Границы муниципальных образований
- Кадастровые номера земельных участков
- Номера кадастровых кварталов
- Обозначение муниципального образования

Масштаб 1:10 000

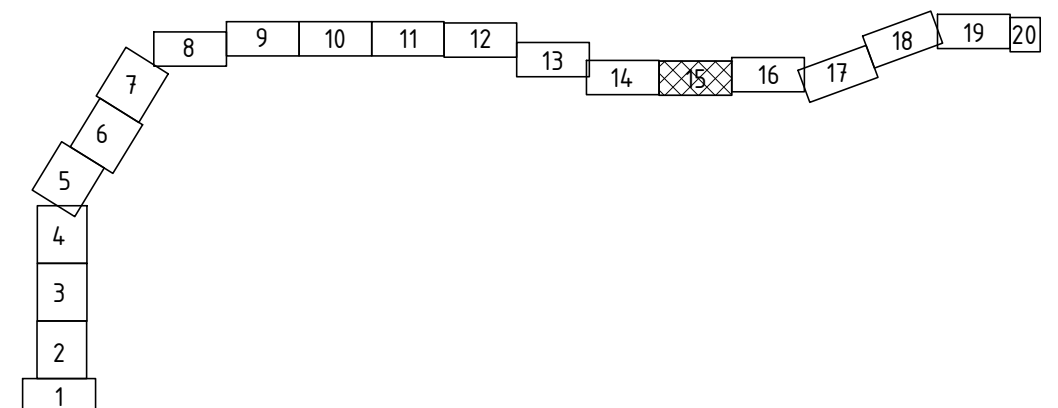


ОПИСАНИЕ МЕСТОПОЛОЖЕНИЯ ГРАНИЦ

Публичный сервитут ВЛ 220 кВ НчГРЭС - Р-20

(наименование объекта, местоположение которого описано (далее - объект))

Раздел 4


Схема расположения границ публичного сервитута

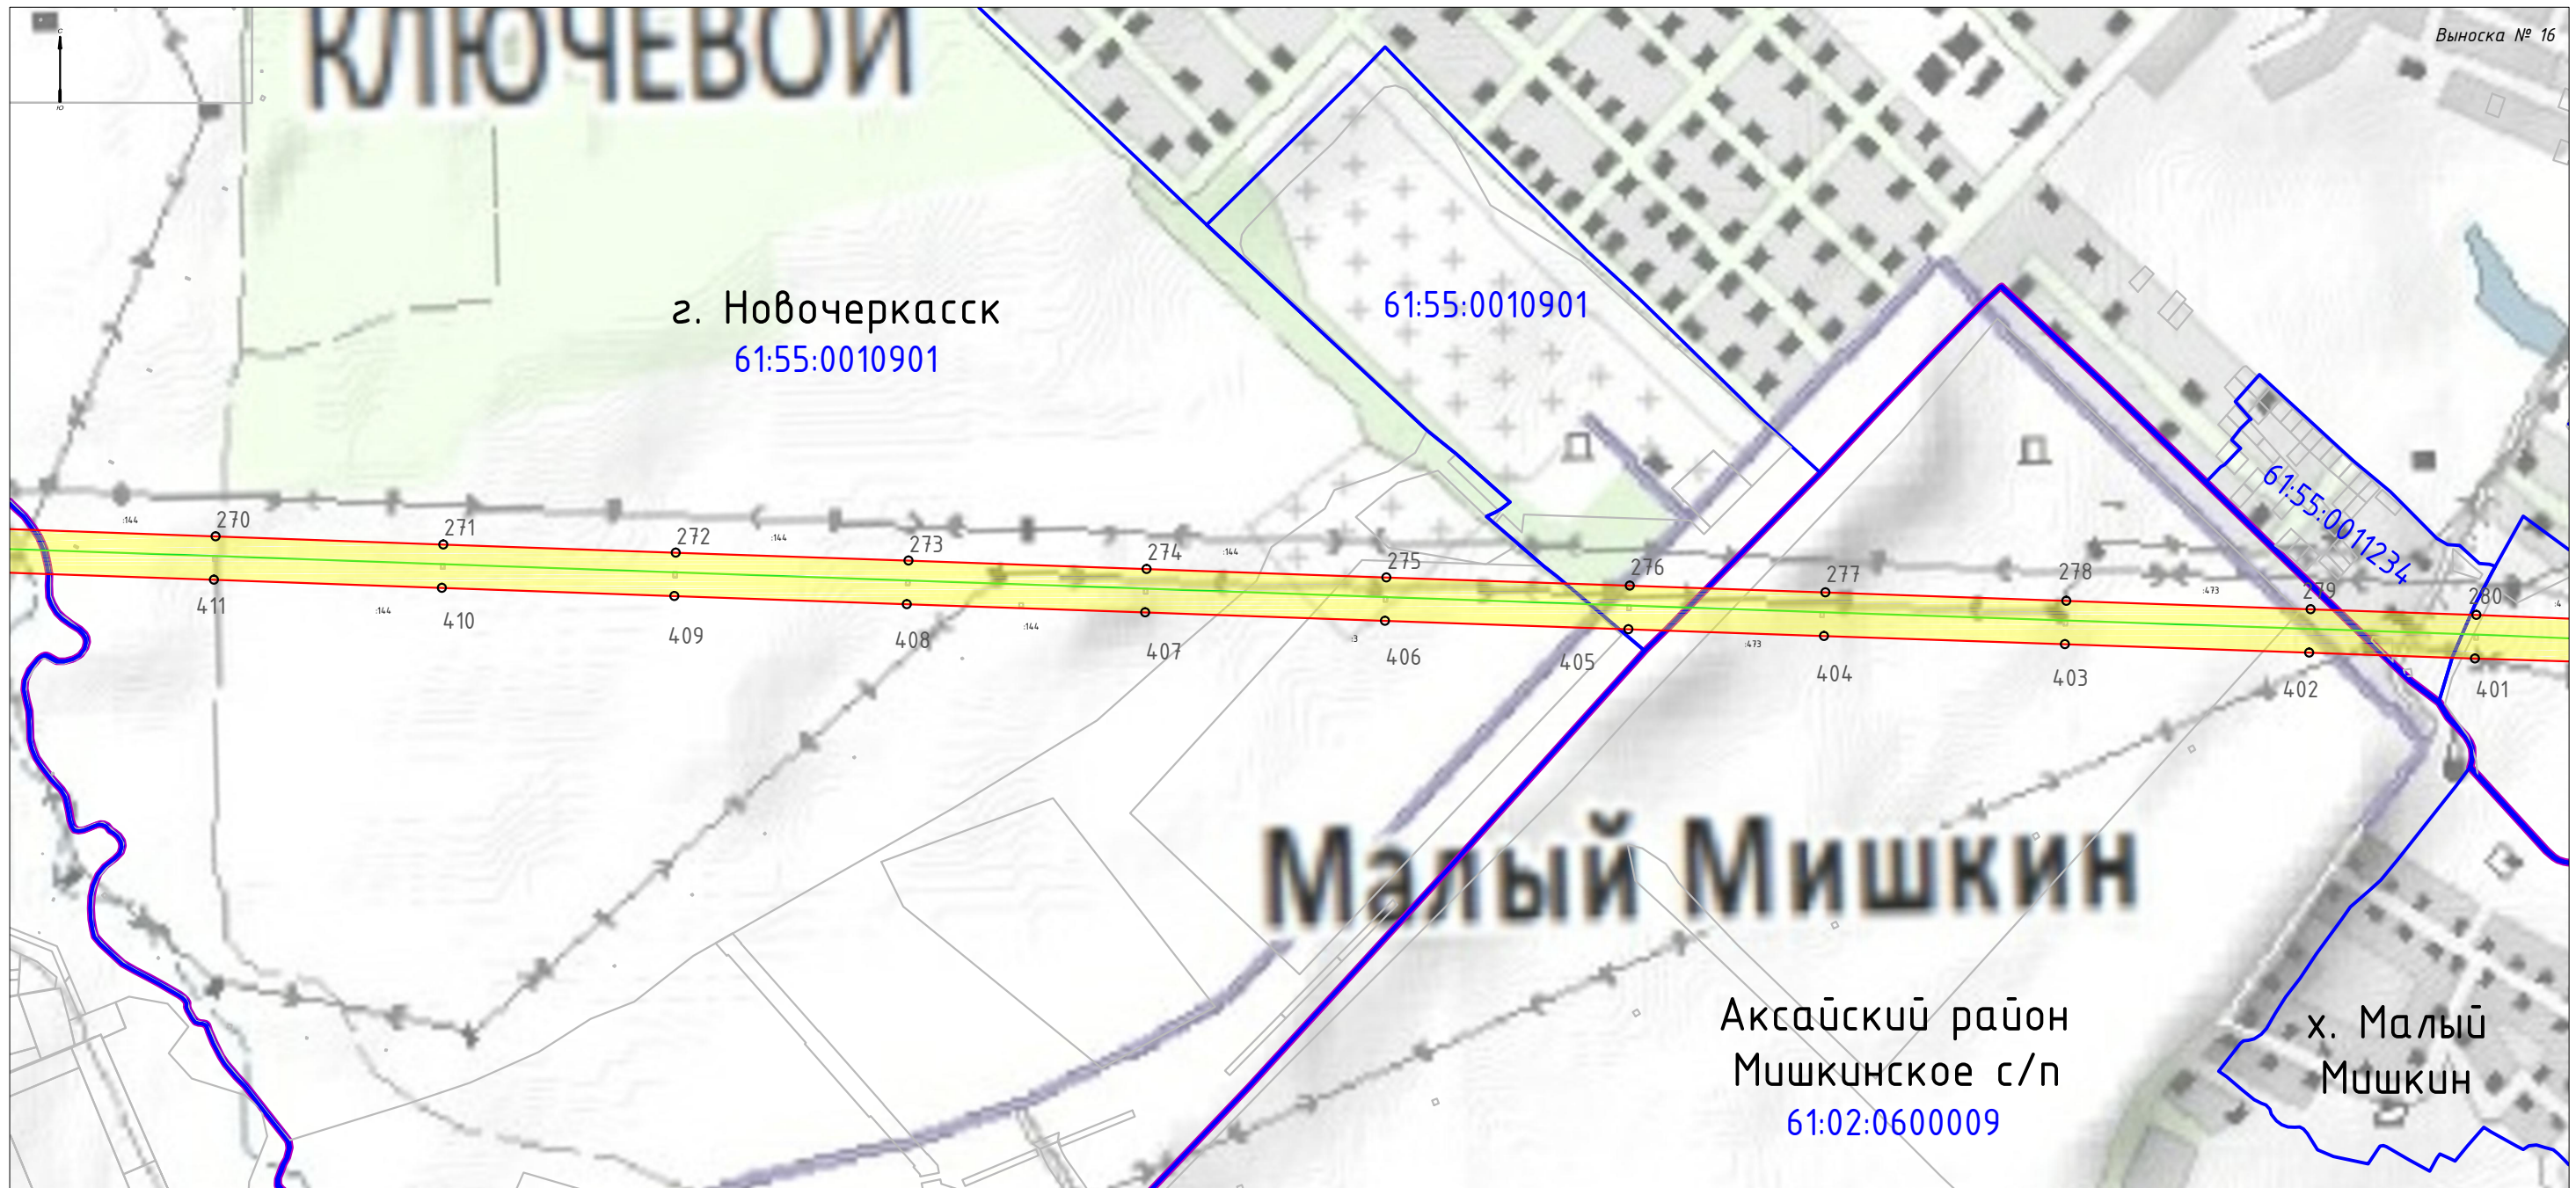

Масштаб 1:10 000

Используемые условные знаки и обозначения:

- Ось линейного объекта
- Границы объекта, местоположение которого описано
- Обозначение характерных точек границ
- Существующая охранный зона воздушной линии электропередачи ВЛ 220 кВ НчГРЭС-Р-20
- Граница земельных участков, сведения о которых внесены в ЕГРН
- Границы кадастровых кварталов
- Границы муниципальных образований
- Кадастровые номера земельных участков
- Номера кадастровых кварталов
- Обозначение муниципального образования

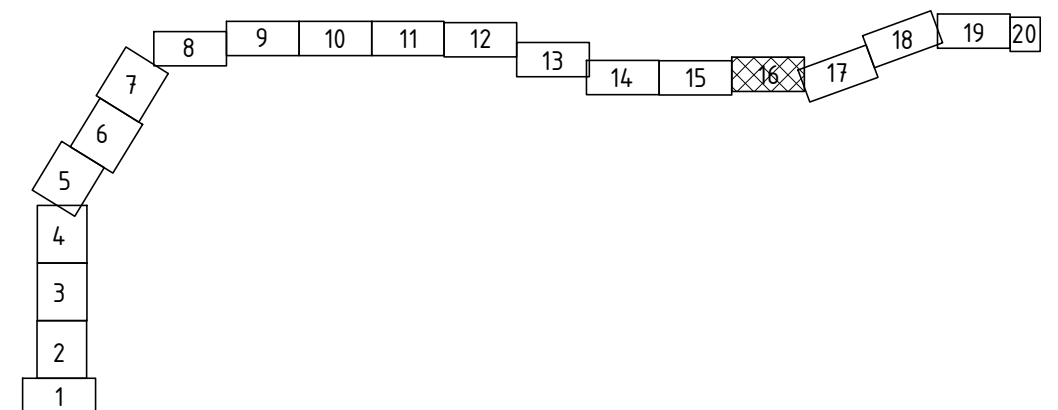

ОПИСАНИЕ МЕСТОПОЛОЖЕНИЯ ГРАНИЦ

Публичный сервитут ВЛ 220 кВ НчГРЭС - Р-20

(наименование объекта, местоположение которого описано (далее - объект))

Раздел 4


Схема расположения границ публичного сервитута



Используемые условные знаки и обозначения:

- Ось линейного объекта
- Границы объекта, местоположение которого описано
- Обозначение характерных точек границ
- Существующая охранная зона воздушной линии электропередачи ВЛ 220 кВ НчГРЭС-Р-20
- Граница земельных участков, сведения о которых внесены в ЕГРН
- Границы кадастровых кварталов
- Границы муниципальных образований
- Кадастровые номера земельных участков
- Номера кадастровых кварталов
- Обозначение муниципального образования

Масштаб 1:10 000

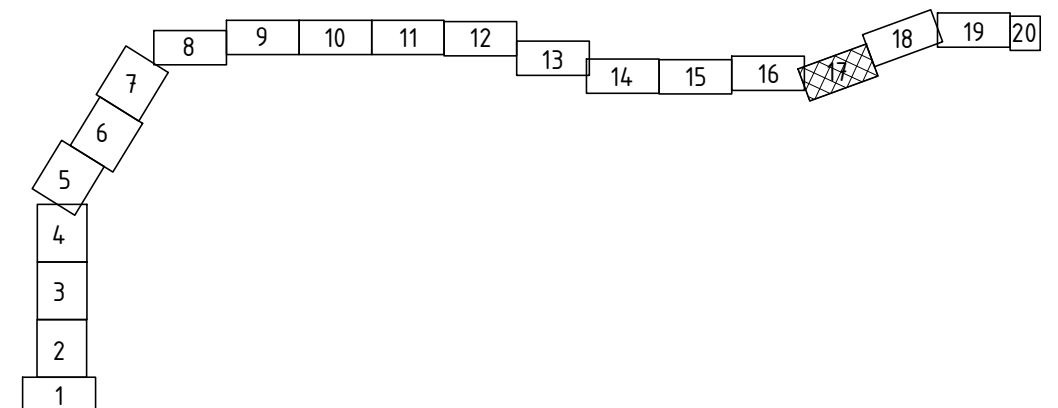


ОПИСАНИЕ МЕСТОПОЛОЖЕНИЯ ГРАНИЦ

Публичный сервитут ВЛ 220 кВ НчГРЭС - Р-20

(наименование объекта, местоположение которого описано (далее - объект))

Раздел 4


Схема расположения границ публичного сервитута

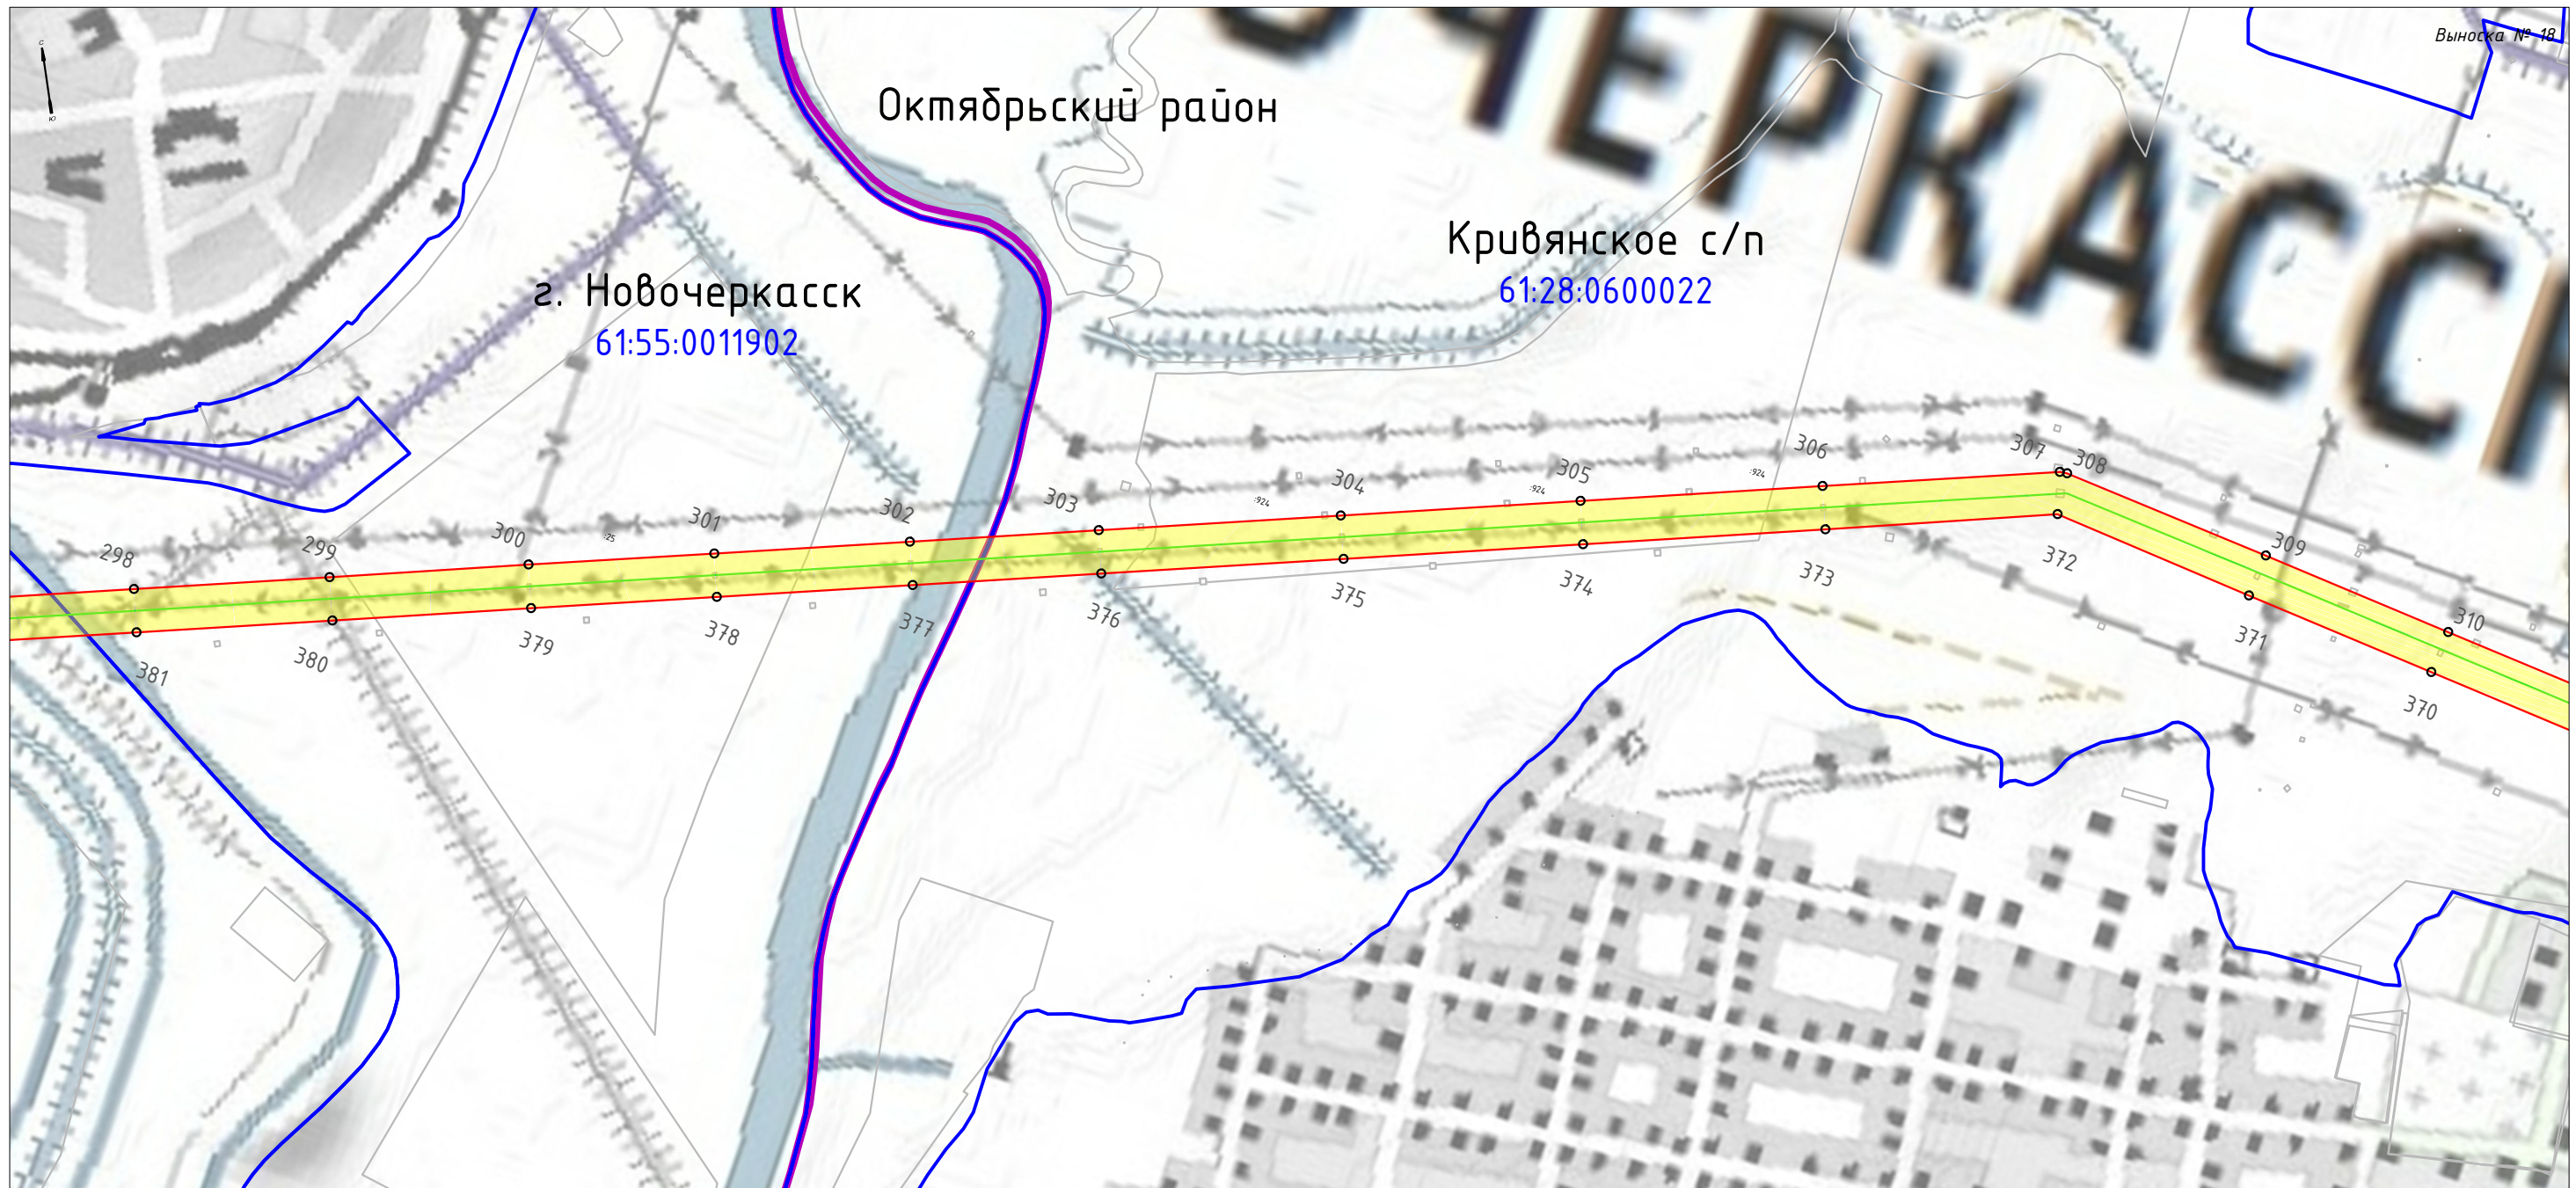

Используемые условные знаки и обозначения:

- Ось линейного объекта
- Границы объекта, местоположение которого описано
- Обозначение характерных точек границ
- Существующая охрannая зона воздушной линии электропередачи ВЛ 220 кВ НчГРЭС-Р-20
- Граница земельных участков, сведения о которых внесены в ЕГРН
- Границы кадастровых кварталов
- Границы муниципальных образований
- Кадастровые номера земельных участков
- Номера кадастровых кварталов
- Обозначение муниципального образования

Масштаб 1:10 000

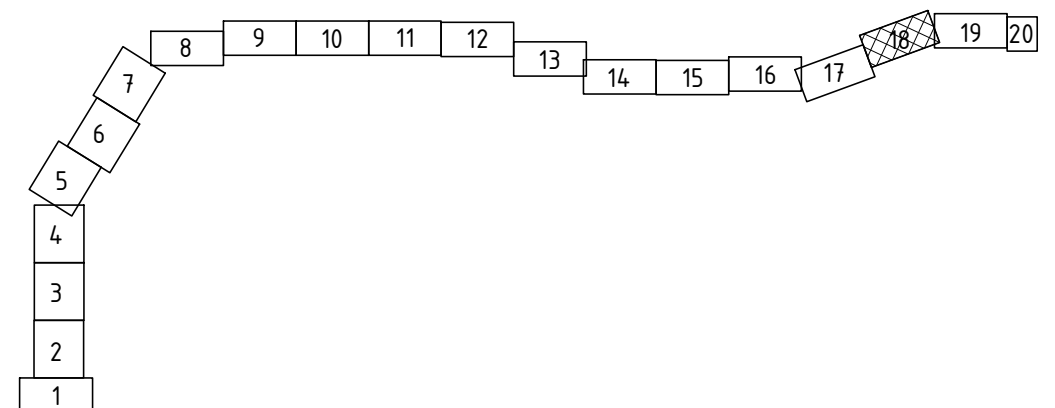


ОПИСАНИЕ МЕСТОПОЛОЖЕНИЯ ГРАНИЦ

Публичный сервитут ВЛ 220 кВ НчГРЭС - Р-20

(наименование объекта, местоположение которого описано (далее - объект))

Раздел 4


Схема расположения границ публичного сервитута

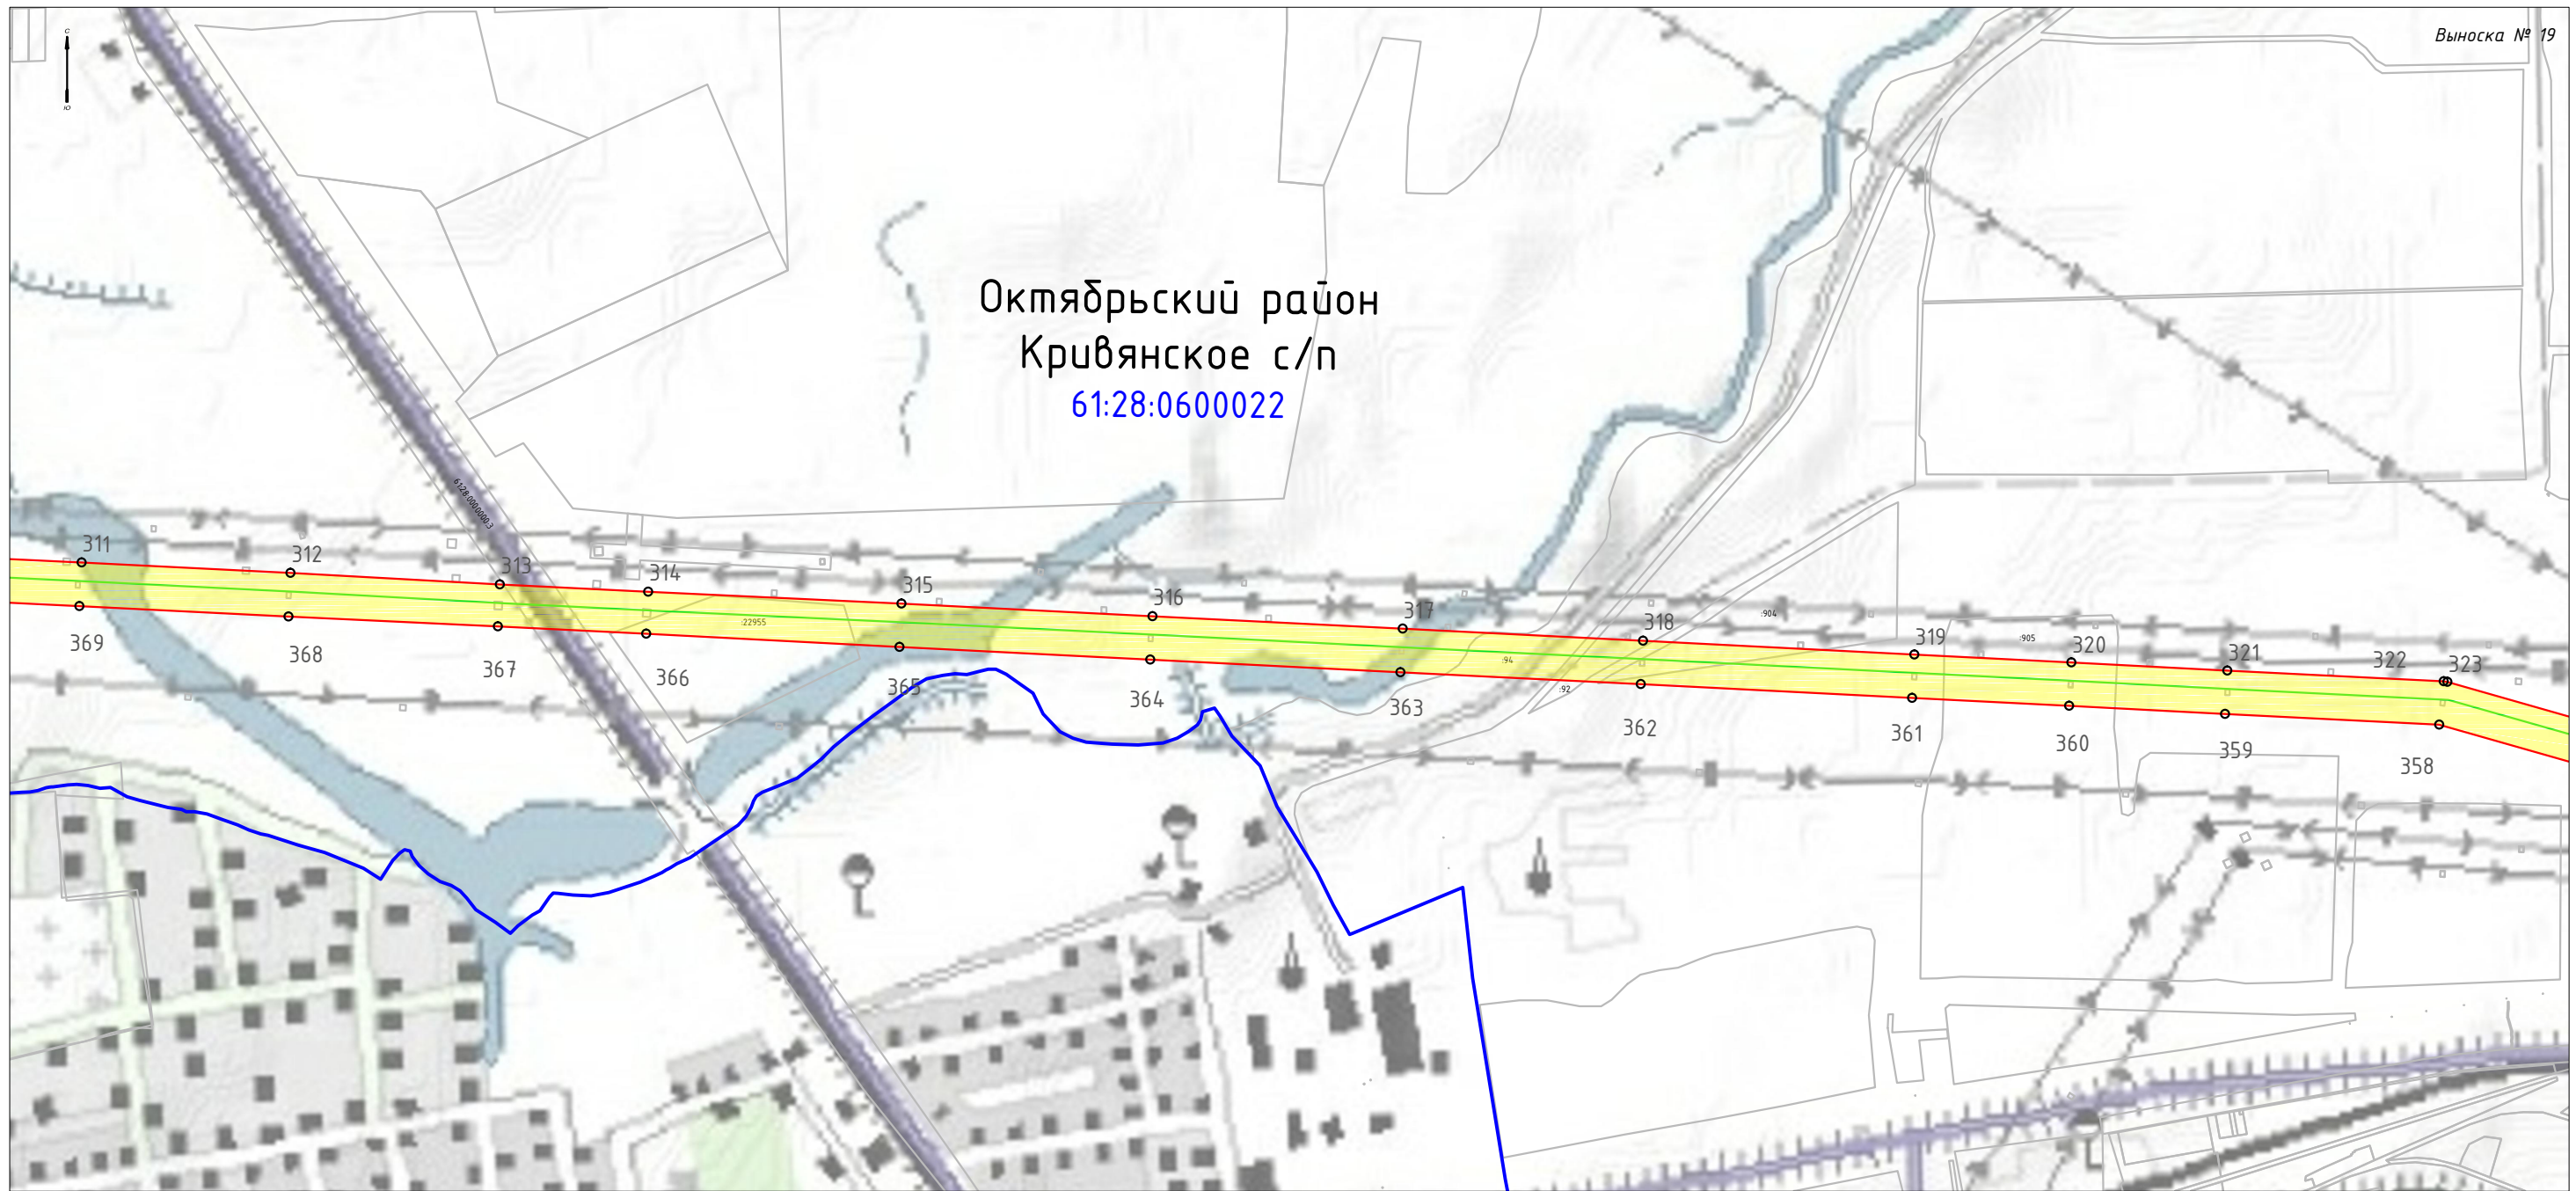

Масштаб 1:10 000

Используемые условные знаки и обозначения:

- Ось линейного объекта
- Границы объекта, местоположение которого описано
- Обозначение характерных точек границ
- Существующая охранный зона воздушной линии электропередачи ВЛ 220 кВ НчГРЭС-Р-20
- Граница земельных участков, сведения о которых внесены в ЕГРН
- Границы кадастровых кварталов
- Границы муниципальных образований
- Кадастровые номера земельных участков
- Номера кадастровых кварталов
- Обозначение муниципального образования

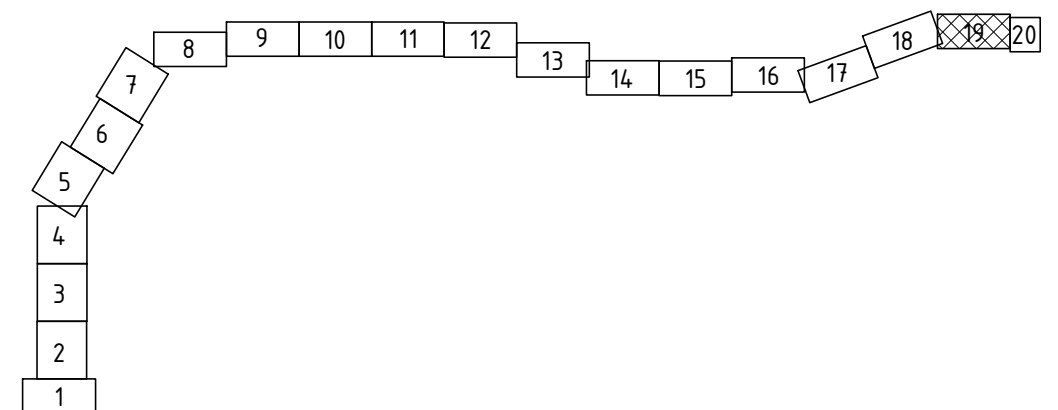

ОПИСАНИЕ МЕСТОПОЛОЖЕНИЯ ГРАНИЦ

Публичный сервитут ВЛ 220 кВ НчГРЭС - Р-20

(наименование объекта, местоположение которого описано (далее - объект))

Раздел 4

Схема расположения границ публичного сервитута



Масштаб 1:10 000

Используемые условные знаки и обозначения:

- Ось линейного объекта
- Границы объекта, местоположение которого описано
- Обозначение характерных точек границ
- Существующая охранная зона воздушной линии электропередачи ВЛ 220 кВ НчГРЭС-Р-20
- Граница земельных участков, сведения о которых внесены в ЕГРН
- Границы кадастровых кварталов
- Границы муниципальных образований
- Кадастровые номера земельных участков
- Номера кадастровых кварталов
- Обозначение муниципального образования

